



CITTÀ METROPOLITANA DI CATANIA

II DIPARTIMENTO "GESTIONE TECNICA"

1° SERVIZIO "PROGRAMMAZIONE, PIANO DELLE OPERE PUBBLICHE E VIABILITÀ"

protocollo@pec.cittametropolitana.ct.it

PROGETTO DI FATTIBILITÀ TECNICA ED ECONOMICA

FINANZIAMENTO ASSESSORATO DELLE INFRASTRUTTURE E DELLA MOBILITÀ

DELIBERAZIONE GIUNTA REGIONALE n.286 del 31.05.2022

LAVORI DI SISTEMAZIONE E AMMODERNAMENTO DI ALCUNI TRATTI DELLA SP.28-I

TAVOLA N.

B.03

PLANIMETRIE DI PROGETTO

PROGETTISTA E D.LL

Geom. Guarnaccia Carlo

PROGETTISTA E D.LL CALCOLI STRUTTURE

Ing. Carlo M. Pappalardo

GEOLOGO

Dott. Geol. Antonio Carnazzo

COORDINATORE DELLA SICUREZZA

Dott. Ing. Salvatore Sapone

Collaboratori:

Dott. Ing. Riccardo Santo Buccheri

Dott. agr. Giuseppe Bimbo



Visto:

Si esprime parere favorevole di approvazione in linea tecnica ai sensi della L.R. n.12 del 12/07/2011 e del D.Lgs. n. 50 del 18/04/2016 oltre al D.P.R. n. 207/2010 nelle parti non abrogate, giusto provvedimento n. _____ del _____

Il Responsabile Unico del Procedimento


Dott. Ing. Alfio Gambino

Data: 24 Ottobre 2022

Aggiornamento in data:

**IL RESPONSABILE UNICO DEL
PROCEDIMENTO**


Dott. Ing. Alfio Agatino Gambino

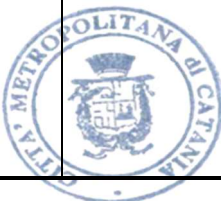

**L'INGEGNERE CAPO
DIRIGENTE DEL SERVIZIO**


Ing. Giuseppe Galizia

SP.28-I - INTERVENTO 1 TORNANTE AL Km.0+900

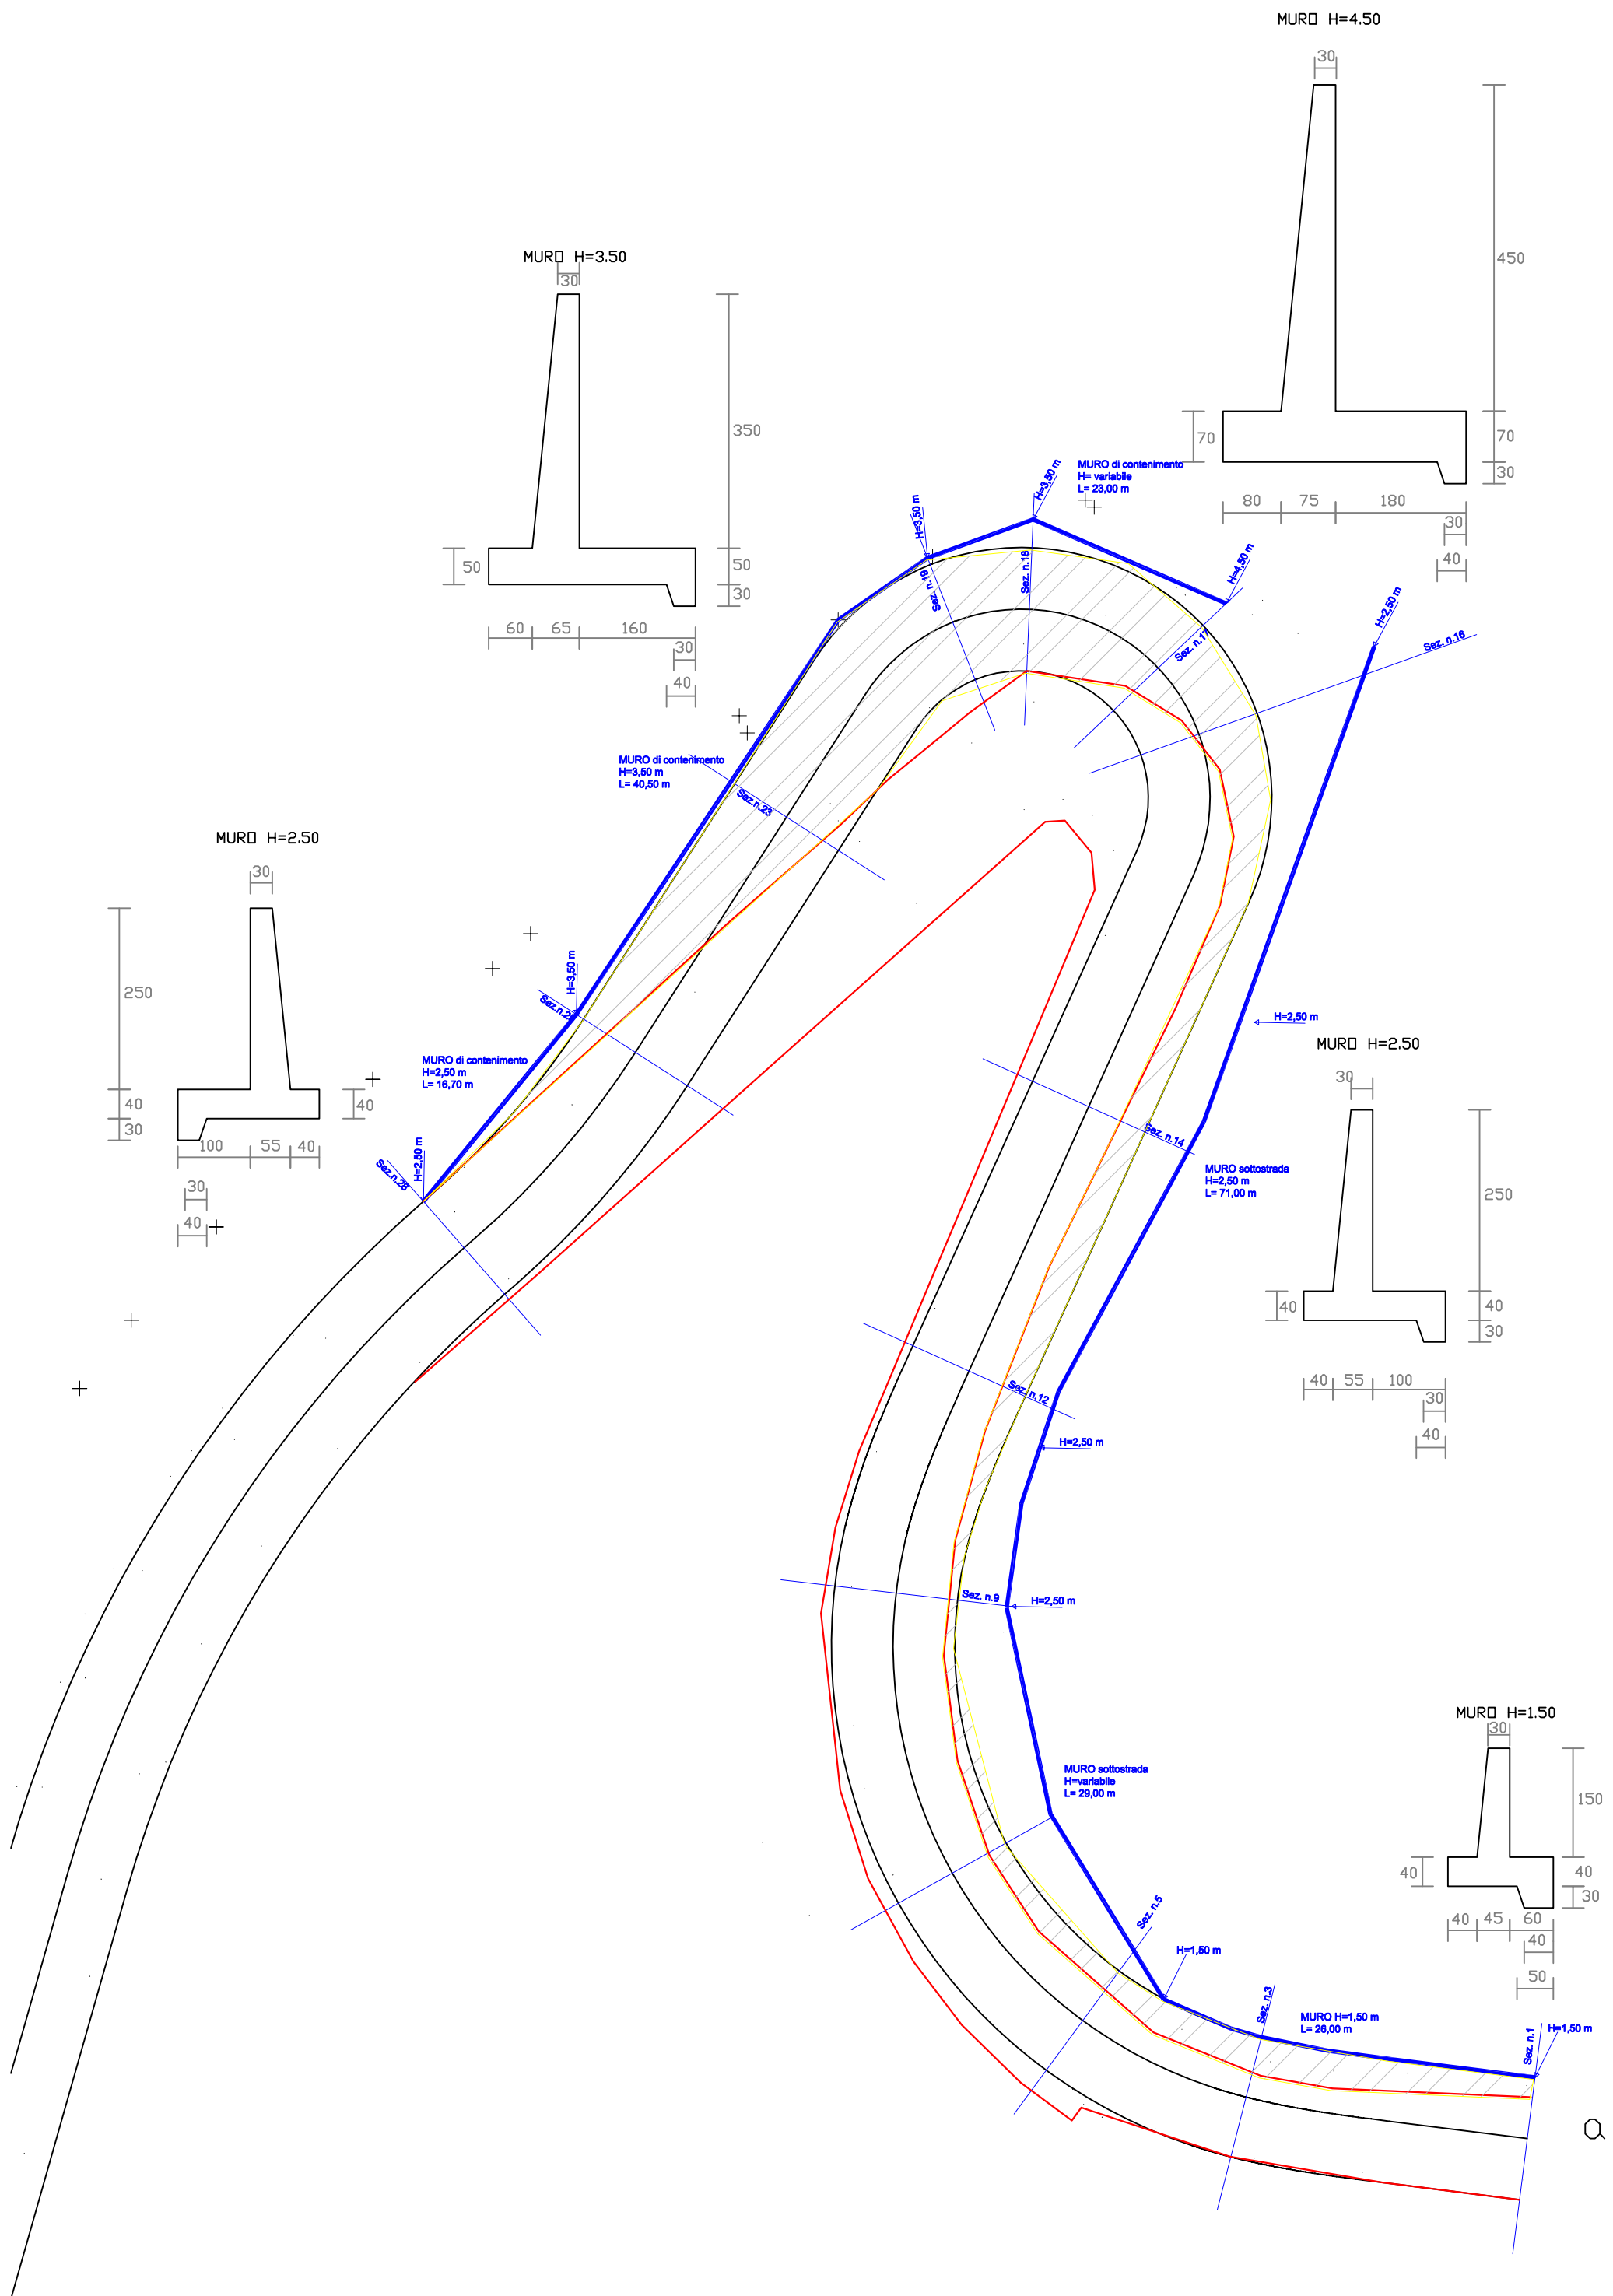


asse1

SP.28-I - INTERVENTO 2 TORNANTE AL Km.1+200

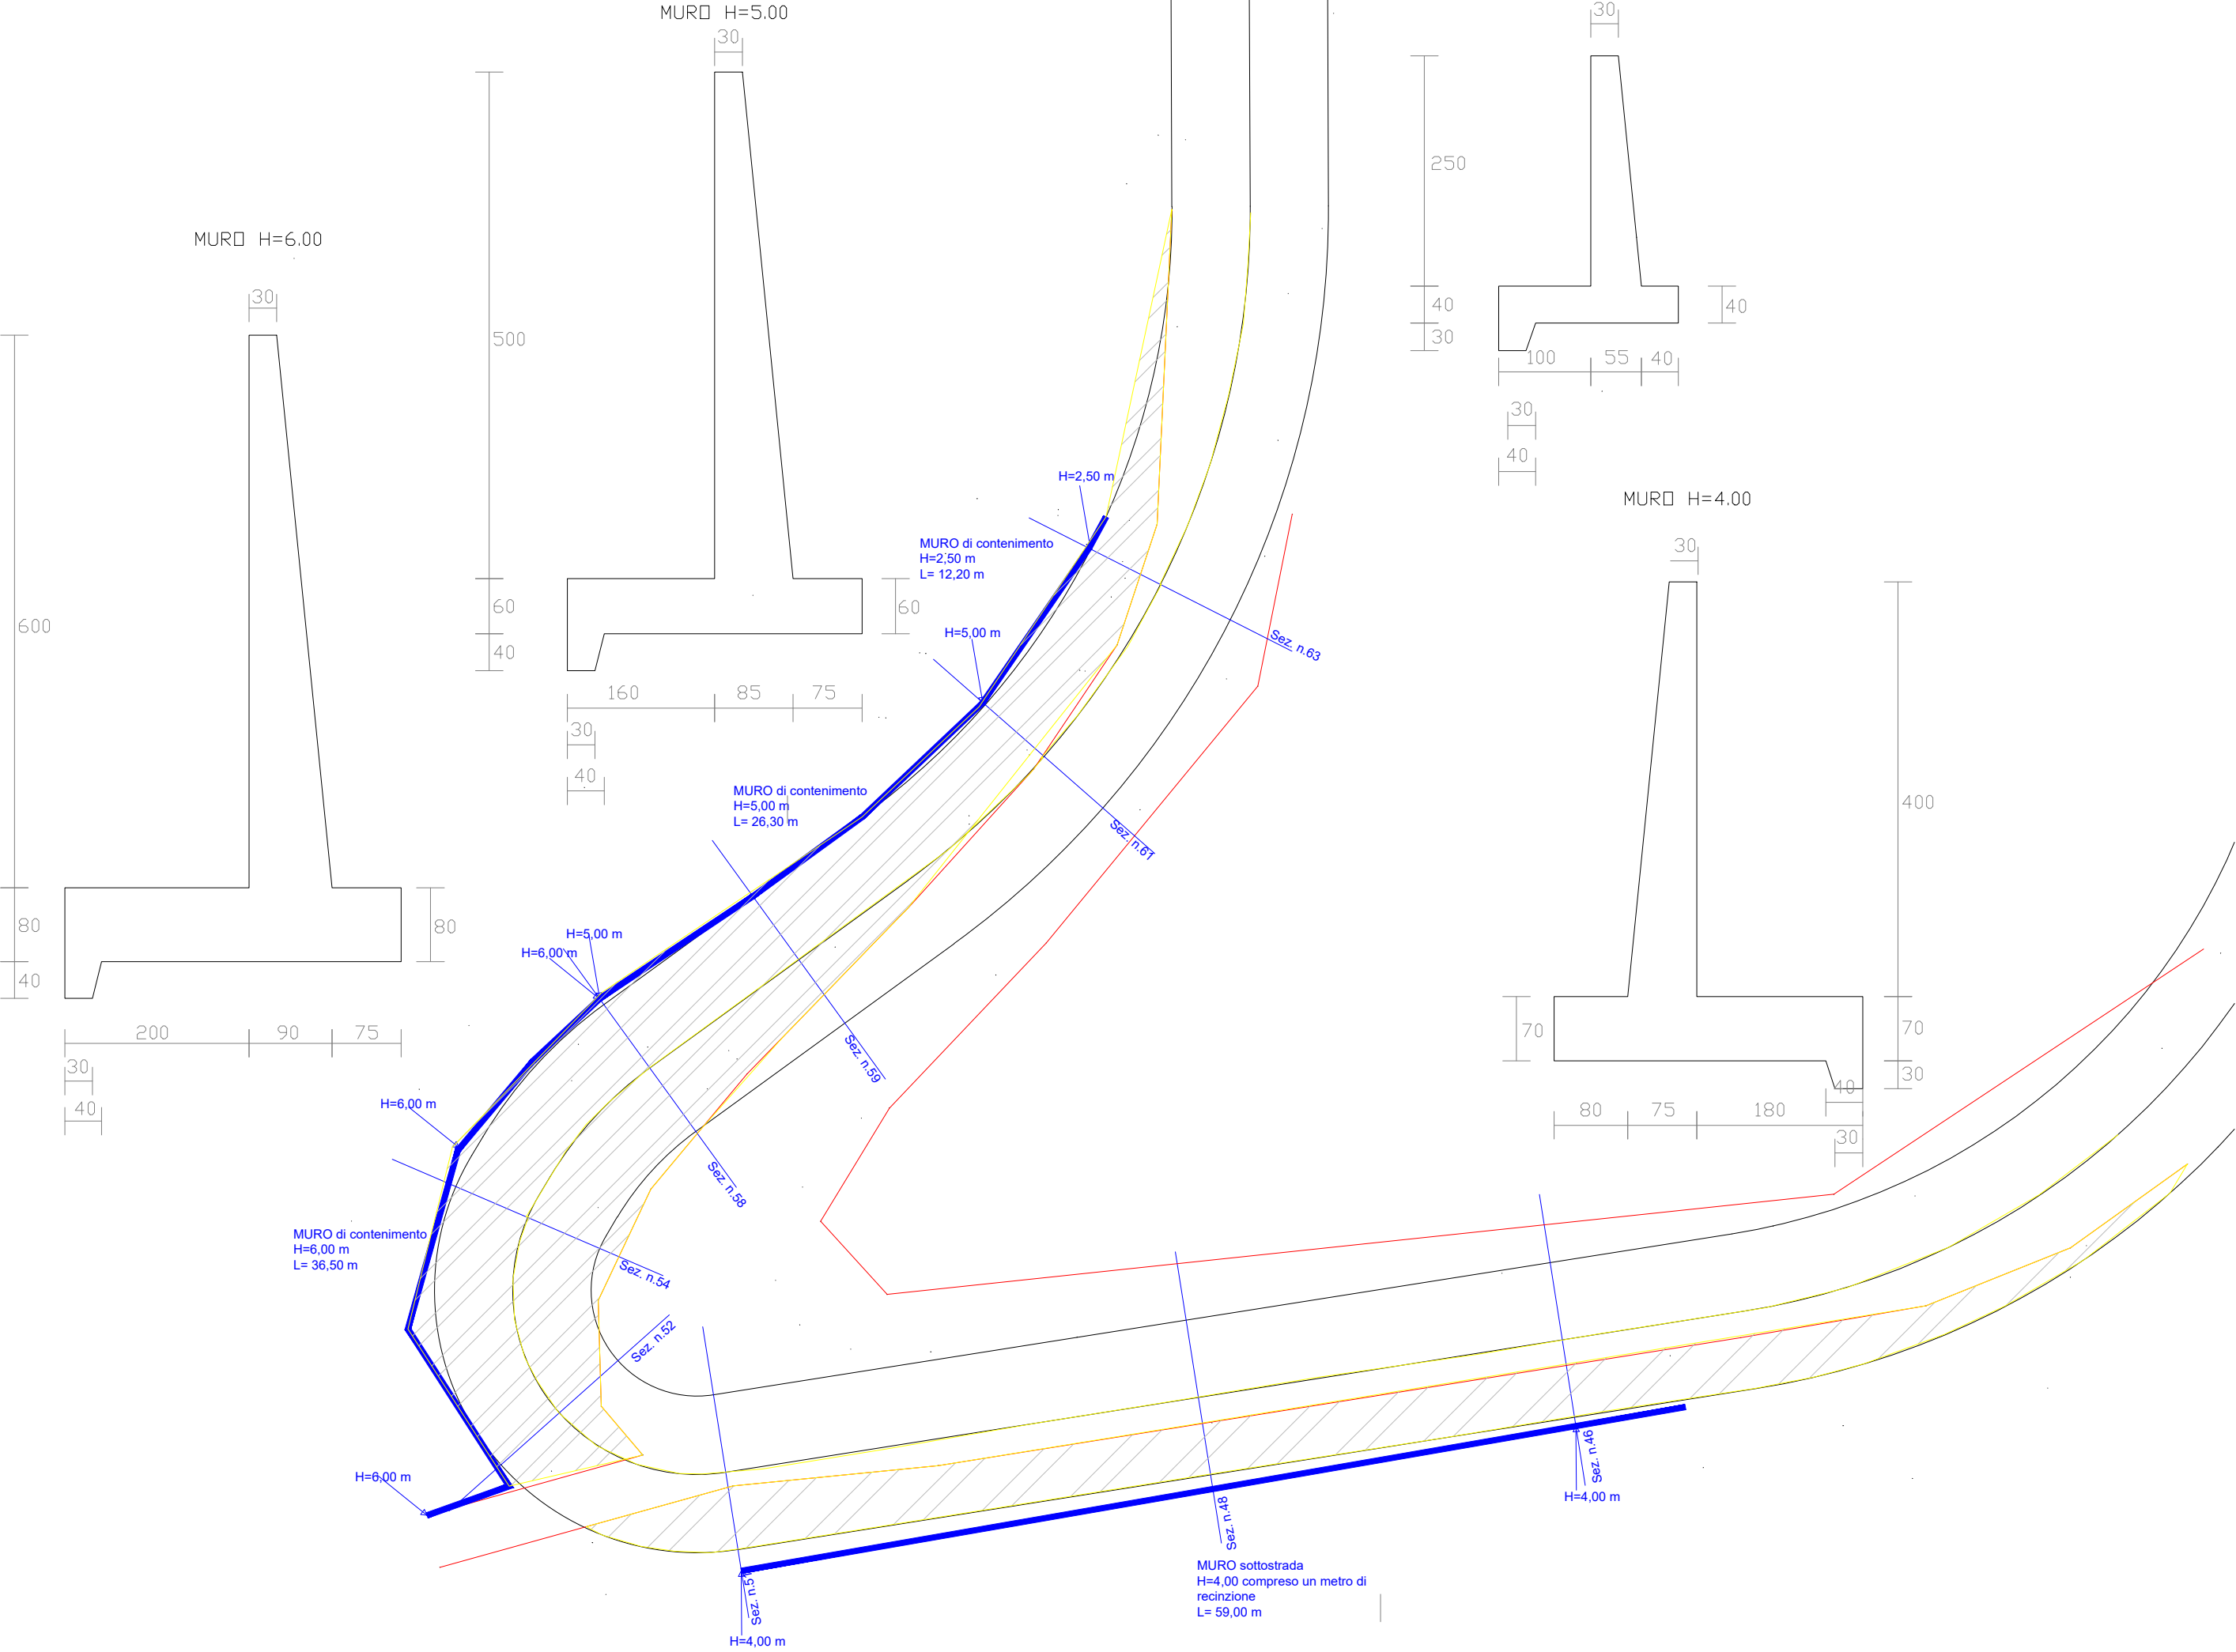

SP.28-I - INTERVENTO 3 TORNANTE AL Km.2+200

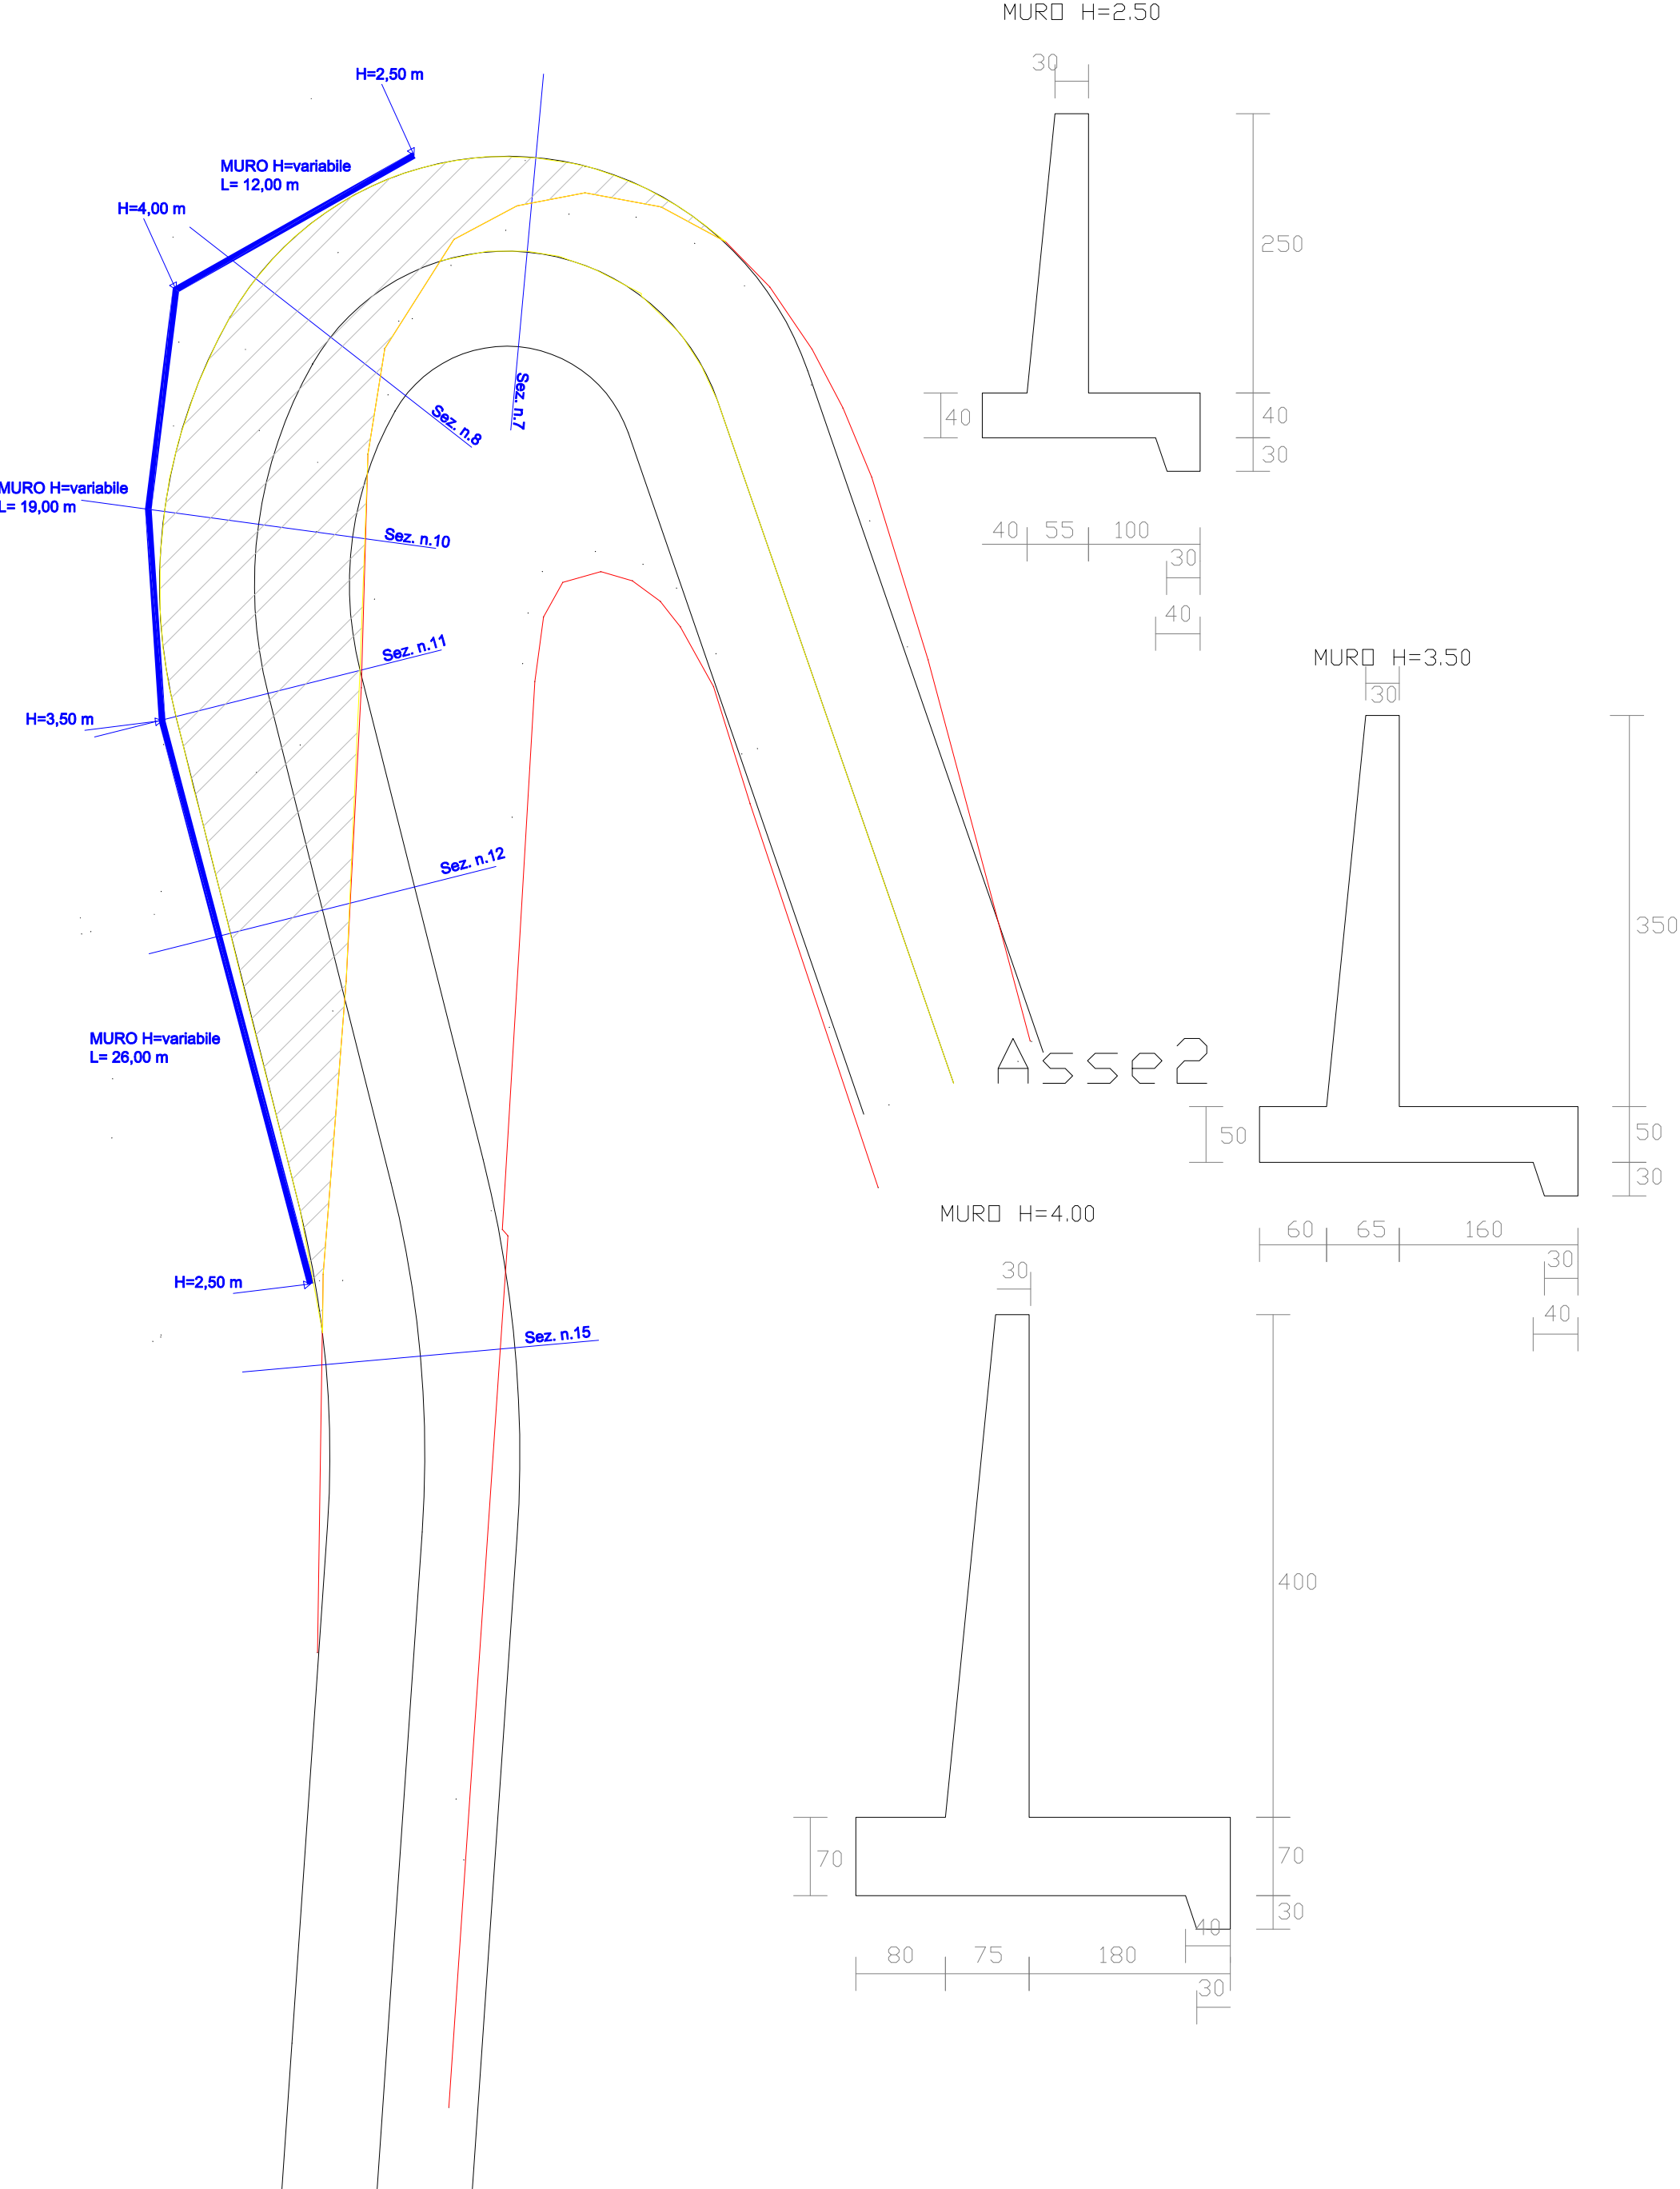

SP.28-I - INTERVENTO 4 TORNANTE AL Km.2+800

