



COMUNE DI SCORDIA

Città Metropolitana di Catania

VERBALE DI DELIBERAZIONE CONSILIARE

N° 6 del 06 febbraio 2025 Seduta Pubblica

OGGETTO: Adozione della variante allo strumento urbanistico, vigente ai sensi dell'art.19 del D.P.R. 327/2001,finalizzata alla realizzazione del "Progetto dei lavori di sistemazione e ammodernamento di alcuni tratti della S.P. 28/I.

L'anno duemilaventicinque (2025), il giorno 6 (sei) del mese di febbraio alle ore 18:20 e seguenti, nella casa comunale e nella consueta sala delle adunanze, convocato il Consiglio Comunale con determinazione del Presidente del Consiglio Comunale n. 2479 del31.01.2025, invitati i consiglieri con avviso inviato tramite PEC, il medesimo si è riunito in seduta ordinaria:

All'Appello nominale risultano:

COGNOME E NOME		PRESENTE	COGNOME E NOME		PRESENTE
1	SCIACCA Rocco	P	9	LEONARDI Francesco	P
2	FRAZZETTO Antonino	P	10	FRAZZETTO Giuseppe	P
3	MINERVA Sara	P	11	MILAZZO Lucia	P
4	ISAIA Santi	A	12	RUSSO Eugenio	A
5	TRINGALI Valentina	P	13	MINISSALE Rosario	P
6	RUSSO Federica	P	14	BONACITI Maria	P
7	VENTURA Paolo Maurizio	P	15	LINGUANTI Emanuela	A
8	CRISTOFARO Rocco	A	16	CENTAMORE Salvatore	P

Presenti 12

Assenti 4

Partecipa il Segretario Generale Dott. Pietro Vincenzo Fallica

Riconosciuto che il numero dei presenti è legale, il Consigliere Dott. Rocco Sciacca assume la presidenza e dichiara aperta la seduta.

Sono altresì presenti:

Gli Assessori Comunali: G.Calandra, S.Tavolo e V. Barchitta

Il Presidente del Consiglio Comunale Dott. R. Sciacca introduce il punto avente ad oggetto: **Adozione della variante allo strumento urbanistico, vigente ai sensi dell'art.19 del D.P.R. 327/2001,finalizzata alla realizzazione del "Progetto dei lavori di sistemazione e ammodernamento di alcuni tratti della S.P. 28/I**

L'Ing. S.Di Stefano illustra dettagliatamente la proposta in discussione.

Si dà atto che alle 19:18 esce il consigliere R.Minissale. Presenti 11 consiglieri

Il consigliere F. Leonardi riferisce di essere soddisfatto in quanto, unitamente alla proposta di delibera, gli sono stati trasmessi anche i relativi allegati. Inoltre fa presente che nella proposta di delibera non è chiara la firma apposta sul parere di regolarità tecnica, al che il responsabile della IV area Ing. Sebastiano Di Stefano rappresenta che la firma è la propria.

Il consigliere S. Centamore in merito alla proposta in oggetto si complimenta con chi si è interessato e si augura che ci si impegni anche con riferimento alla c/da Salto di primavera.

Il consigliere Giuseppe Frazzetto dà lettura del parere favorevole della 3^a Commissione Consiliare espresso in merito alla proposta in argomento.

Il Presidente del consiglio comunale, constatato che non ci sono altre richieste di intervento, pone in votazione per alzata di mano la proposta di deliberazione consiliare n.19 del 17.12.2024 avente ad oggetto: **Adozione della variante allo strumento urbanistico, vigente ai sensi dell'art.19 del D.P.R. 327/2001, finalizzata alla realizzazione del "Progetto dei lavori di sistemazione e ammodernamento di alcuni tratti della S.P. 28/I**

IL CONSIGLIO COMUNALE

Udita la Proposta

Uditi gli interventi

Visto il Verbale della 3^a Commissione Consiliare Permanente

Con n. 10 voti Favorevoli (R.Sciacca, Antonino Frazzetto, S.Minerva, V.Tringali, Federica Russo, P.M.Ventura, F.Leonardi, Giuseppe Frazzetto, L.Milazzo e M.Bonaciti) e n.1 voto Astenuto (S.Centamore), come accertato e proclamato dal Presidente del Consiglio Comunale con l'assistenza del Segretario Generale

DELIBERA

Di Approvare la proposta di deliberazione consiliare n° consiliare n.19 del 17.12.2024 avente ad oggetto: **Adozione della variante allo strumento urbanistico, vigente ai sensi dell'art.19 del D.P.R. 327/2001, finalizzata alla realizzazione del "Progetto dei lavori di sistemazione e ammodernamento di alcuni tratti della S.P. 28/I**, la quale viene allegata al presente atto per farne parte integrante e sostanziale.

In prosieguo

Il Presidente del Consiglio Comunale propone al consiglio comunale di rendere immediatamente eseguibile la presente deliberazione

IL CONSIGLIO COMUNALE

Con n.10 voti Favorevoli ((R.Sciacca, Antonino Frazzetto, S.Minerva, V.Tringali, Federica Russo, P.M.Ventura, F.Leonardi, Giuseppe Frazzetto, L.Milazzo, e M.Bonaciti) e n.1 voto Astenuto (S.Centamore), come accertato e proclamato dal Presidente del Consiglio Comunale con l'assistenza del Segretario


DELIBERA

Di dichiarare l'immediata eseguibilità della delibera appena adottata

Alle ore 19:15 il presidente del consiglio dichiara chiusa la seduta

(Si dà atto che il testo integrale degli interventi fatti dai consiglieri nel corso della seduta è riportato in formato audio digitale ai sensi dell'art.61 del Regolamento del consiglio comunale)

IL PRESIDENTE DEL CONSIGLIO
Dott. Rocco Sciacca

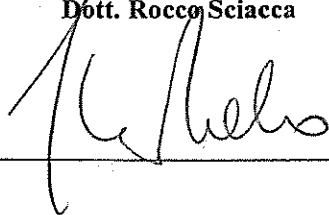

IL SEGRETARIO GENERALE
Dott. Pietro Vincenzo Fallica

Fallica Pietro Vincenzo

CERTIFICATO DI PUBBLICAZIONE N°

Il sottoscritto Responsabile del procedimento delle pubblicazioni aventi effetto di pubblicità legale

ATTESTA

che la presente deliberazione

- o E' stata affissa all'albo Pretorio online e nel sito web istituzionale di questo Comune

Il giorno..... per rimanervi per quindici giorni consecutivi (art. 11, comma 1);

Dalla Residenza Municipale li.....

IL MESSO COMUNALE

IL SOTTOSCRITTO SEGRETARIO COMUNALE VISTI GLI ATTI D'UFFICIO

ATTESTA

che la presente deliberazione, in applicazione della legge regionale 3 dicembre 1991, n. 44 pubblicata
all'albo pretorio per quindici giorni consecutivi dalal
.....come previsto dall'art. 11:

E' divenuta esecutiva il giorno

- o decorsi 10 giorni dalla pubblicazione dell'atto (art. 12 comma 1)
- o dichiarata immediatamente esecutiva ai sensi dell'art. 12, comma 2

Dalla Residenza Municipale li.....

IL SEGRETARIO COMUNALE



R. 158

COMUNE DI SCORDIA

Città Metropolitana di Catania
VIA TRABIA, 15 - 95048 SCORDIA (CT)
Tel. Centralino 095 651111 - Fax n. 095 7936000
Indirizzo PEC: comune.scordia@legalmail.it

PROPOSTA DI DELIBERAZIONE DA CONSIGLIO COMUNALE

OGGETTO: Adozione della variante allo strumento urbanistico, vigente ai sensi dell'art. 19 del D.P.R. 327/2001, finalizzata alla realizzazione del "Progetto dei lavori di sistemazione e ammodernamento di alcuni tratti della S.P. 28/I.

PROPOSTA DI DELIBERAZIONE

n° 19 del 17/12/2024 del registro delle proposte di Area

APPROVATA CON DELIBERAZIONE DEL CONSIGLIO COMUNALE

n° 6 del 06-02-2015

Il Presidente

Il Segretario Comunale

Federica Reta Vincenzo

Proponente: l'Assessore all'Urbanistica

PREMESSO che la Città Metropolitana di Catania - Centro Direzionale Nuovaluce II Dipartimento - Gestione Tecnica - 1° Servizio - Programmazione e Piano delle OO.PP. e Viabilità ha redatto un progetto dei lavori di sistemazione e ammodernamento di alcuni tratti in curva della S.P. 28/I, ubicati al Km.0+900, al Km.1+200, al Km.2+200 e al Km.2+800 percorrendo la strada in direzione Militello V.C con capisaldo dalla rotatoria di Scordia;

CONSIDERATO che il progetto de quo, al fine della sistemazione e ammodernamento, prevede un allargamento della sede stradale con espropriazione di fasce di terreno privato limitrofo ai cigli del tracciato stradale interessato dai lavori;

VISTO il vigente Piano Regolatore Generale del Comune di Scordia, approvato dall'Assessorato Regionale Territorio ed Ambiente, giusto decreto n. 899 del 10/09/2008, pubblicato nella G.U.R.S. n. 48 del 17/10/2008, e successive modifiche ed integrazioni;

CONSIDERATO che la Città Metropolitana di Catania - 1° Servizio - II Dipartimento Tecnico con nota del 09/09/2022 prot. n. 46290, incamerata al prot. gen dell'Ente n. 18446 del 12/09/2022, e con nota del 19/10/2022 prot. n. 55478, incamerata al prot. gen dell'Ente n. 21890 del 20/10/2022 in fase di predisposizione del progetto di fattibilità tecnico -economica dei lavori in oggetto, dovendo dare avvio al procedimento espropriativo ad esso correlato, chiedeva il preventivo accertamento sulle aree contemplate nel particellare di esproprio di eventuale apposizione di vincolo preordinato all'espropriazione, rappresentando la necessità di prevederlo mediante apposita variante allo strumento urbanistico vigente, trasmettendo nel contempo:

- relazione tecnica;
- corografia;
- planimetria con ubicazione interventi;
- piano particellare;

VISTA la nota prot. n. 22930 del 04/11/2022, con cui l'allora responsabile pro tempore dell'U.T.C. comunicava alla Città Metropolitana di Catania - 1° Servizio - II Dipartimento Tecnico che:

- le aree interessate dai lavori stradali, indicate nel particellare di esproprio, non risultavano gravate da vincolo preordinato all'esproprio sugli immobili interessati dall'esecuzione dei lavori oggettivati;
- la destinazione urbanistica delle particelle indicate è " Z.T.O. - E - Agricola", trasmettendo a supporto e a maggior chiarimento, la Tav. 8_ Previsione del Piano su scala territoriale, del PRG del Comune di Scordia;

VISTA la nota prot. n. 65415 del 12/12/2022 del 2° Dipartimento Gestione Tecnica - 1° Servizio - Ufficio Espropriazioni della Città Metropolitana di Catania, incamerata al prot. n. 26317 del 16/12/2024, con cui si comunicava l'avvio del procedimento diretto all'apposizione del vincolo urbanistico preordinato all'esproprio ai sensi dell'art. 11, c.1 del D.P.R. 327/2001, trasmettendo copia dell'avviso da pubblicare all'Albo pretorio del Comune di Scordia per n. 20 gg. consecutivi, riguardante le aree ricomprese nel piano particellare di esproprio con l'individuazione delle ditte intestatarie;

DATO ATTO che con nota prot. n. 5367 del 06/03/2023, l'Area 1 - Servizi Generali del Comune di Scordia, restituiva per come richiesto con nota del 12/12/2022 prot. n. 65415 del 2° Dipartimento Gestione Tecnica - 1° Servizio - Ufficio Espropriazioni della Città Metropolitana di Catania, la documentazione con l'attestazione di avvenuta pubblicazione dell'avviso con cui si dava avvio alla procedura predetta espropriativa;

VISTA la nota del 25/05/2023 prot. n. 33780, incamerata in pari data al prot. n. 12669, con cui la Città Metropolitana di Catania 1° Servizio - II Dipartimento Tecnico, al fine dell'attivazione della procedura relativa all'apposizione dei vincoli preordinati all'espropriazione, ai sensi dell'art.19 del D.P.R. 327/2001, sugli immobili interessati dall'esecuzione dei lavori oggettivati, comunicava di trasmettere:

1) decreto del Commissario Straordinario con i poteri del Sindaco Metropolitano n. 5 del 12/01/2023 di adozione del programma triennale delle OO.PP. 2023-2025, ove col numero di priorità assoluta n. 110, risulta inserito il progetto dei lavori di che trattasi;

2) progetto dei lavori con provvedimento di approvazione in linea tecnica;

3) n. 48 avvisi di avvio del procedimento di cui all'art.11 del D.P.R. 327/2001 per i quali si dichiara che, non sono pervenute opposizioni e/o osservazioni da parte degli intestatari catastali proprietari delle particelle;

VISTA la nota prot. n. 12772 del 26/05/2023, con cui l'Area 4 - Servizi Tecnici chiedeva la trasmissione di copia cartacea del progetto e dello stralcio Decreto del Commissario Straordinario con i poteri del Sindaco Metropolitano n. 5 del 12/01/2023 di adozione del programma triennale delle OO.PP. 2023-2025, ove col numero di priorità assoluta n. 110, risulta inserito il progetto dei lavori di che trattasi ed il parere di compatibilità geomorfologica rilasciato dall'Ufficio del Genio Civile di Catania, ai sensi dell'art. 13 della L. 64/74 e s.m.i., che risultavano non allegati alla comunicazione pec prot. n. 33780 del 25/05/2023;

VISTA la nota prot. n. 45872 del 18/09/2024, con cui, il 1° Servizio - II Dipartimento Tecnico della Città Metropolitana di Catania, a riscontro alla nota prot. n. 12772 del 26/05/2023, comunica di trasmettere;

- Stralcio P.T.OO.PP. 2023-2025;
- Parere di compatibilità geomorfologica rilasciato dall'ufficio del Genio Civile di Catania ai sensi dell'art. 13 della L. 64/74;
- Progetto in formato cartaceo.

VISTA la nota prot. n. 23808 del 01/10/2024 con cui l'Area 4 - Servizi Tecnici riscontra la precedente comunicazione del 18/09/2024 prot. n. 45872 comunicando che non è di fatto pervenuta la riferita documentazione ed inoltre facendo rilevare:

- una possibile interferenza con il progetto del "Commissario di Governo per il contrasto del dissesto idrogeologico della Regione Sicilia" - Patto per il Sud - CT_26917_DRT "Lavori urgenti per il presidio e la messa in sicurezza del versante di frana, a tutela della pubblica incolumità, sulla strada di collegamento Scordia-Militello Val di Catania"- CUP J47H20002340001 - per l'intervento nel tratto stradale al Km 2+800, in corrispondenza delle particelle n. 72 e 593 del foglio n. 22 del Comune di Scordia con coincidenze di aree oggetto di entrambe le procedure di esproprio;

- Che l'area oggetto di esproprio, per l'ampliamento della sede stradale, ricadente nella particella 57 del foglio 23 non ricade in Z.T.O. E - Agricola ma in zona F2 - Interesse Generale;

VISTA la successiva nota incamerata al prot. n. 24205 del 07/10/2024, con cui la Città Metropolitana di Catania trasmette la seguente documentazione in copia cartacea:

- il Progetto di fattibilità tecnico - economico dei lavori costituito dai seguenti elaborati:
 - A.01 - Relazione Tecnica Generale
 - A.02 - Relazione indagini geognostiche
 - B.01 - Corografia e ubicazione interventi
 - B.02 - Planimetrie Stato di fatto
 - B.03 - Planimetrie di progetto
 - B.04 - Sezioni tipo e particolari costruttivi
 - B.05 - Piano particellare di esproprio con elenco ditte
- Stralcio P.T.OO.PP. 2023 – 2025;
- Parere tecnico di fattibilità del 25/10/2022 del RUP Ing. Alfio Agatino Gambino;
- parere di compatibilità geomorfologica rilasciato dall'Ufficio del Genio Civile di Catania ai sensi dell'art. 13 della L. 64/74;

VISTA la nota del 07/12/2024 prot. n. 30481 con la quale il Responsabile del Corpo di Polizia Municipale di Scordia, in risposta alla nota prot. n. 26844 del 31/10/2024 esprime parere di competenza favorevole sulla viabilità;

RILEVATO che l'intervento in parola riguarda l'allargamento di un tratto di strada comunale che non risulta previsto dallo strumento urbanistico comunale vigente;

VISTO che:

- ai sensi dell'art. 10 comma 1 del DPR 327/01 "Se la realizzazione di un'opera pubblica o di pubblica utilità non è prevista dal piano urbanistico generale, il vincolo preordinato all'esproprio può essere disposto, ove espressamente se ne dia atto, su richiesta dell'interessato ai sensi dell'articolo 14, comma 4, della legge 7 agosto 1990, n. 241, ovvero su iniziativa dell'amministrazione competente all'approvazione del progetto, mediante una conferenza di servizi, un accordo di programma, una intesa ovvero un altro atto, anche di natura territoriale, che in base alla legislazione vigente comporti la variante al piano urbanistico;
- che ai sensi dell'art. 12 comma 1 del DPR 327/01, la dichiarazione di pubblica utilità si intende disposta, tra l'altro, quando l'autorità espropriante approva a tale fine il progetto definitivo dell'opera pubblica o di pubblica utilità;
- che ai sensi dell'art. 19 del DPR 327/01 "*L'approvazione del progetto preliminare o definitivo da parte del consiglio comunale, costituisce adozione della variante allo strumento urbanistico*";
- che ai sensi dell'art. 11, comma 1 del D.P.R. 327/2001: "Al proprietario, del bene sul quale si intende apporre il vincolo preordinato all'esproprio, va inviato l'avviso dell'avvio del procedimento nel caso di adozione di una variante al piano regolatore per la realizzazione di una singola opera pubblica, almeno venti giorni prima della delibera del consiglio comunale;
- che ai sensi dell'art. 20 comma 1 del DPR 327/01 Divenuto efficace l'atto che dichiara la pubblica utilità, entro i successivi trenta giorni il promotore dell'espropriazione compila l'elenco dei beni da espropriare, con una descrizione sommaria, e dei relativi proprietari, ed indica le somme che offre per le loro espropriazioni. L'elenco va notificato a ciascun proprietario, nella parte che lo riguarda, con le forme degli atti processuali civili. Gli interessati nei successivi trenta giorni possono presentare osservazioni scritte e depositare documenti;

ATTESO che l'apposizione del vincolo espropriativo, può avvenire in applicazione o con le modalità dell'articolo 10 ovvero dell'articolo 19 del DPR 327/2001 per cui bisogna attivare la procedura di adozione di variante urbanistica di cui all'art.19 del DPR 327/01, seguendo gli indirizzi di cui alla L.R. n. 16/2004 e del Regolamento di attuazione del governo del territorio n. 5/2011;

RILEVATO che in linea con l'art. 11 comma 1 lett. a del DPR 327/01, è stata data comunicazione ai proprietari dei fondi interessati dagli espropri, dell'avvio del procedimento di approvazione del progetto de quo;

CONSIDERATO che l'approvazione della variante al P.R.G. vigente comporterà l'apposizione dei vincoli urbanistici preordinati all'esproprio, che costituisce una delle condizioni per poter espropriare le aree interessate dalla realizzazione dell'opera, ai sensi del D.P.R. 327/2001;

RITENUTO che i lavori di sistemazione e ammodernamento di alcuni tratti della S.P. 28/I saranno effettuati al fine di garantire la riqualificazione della strada e per migliorare lo standard di sicurezza agli utenti delle strade, e quindi offrire un migliore servizio alla collettività, costituendo ai sensi e per gli effetti dell'art. 19 del DPR 327/01 e s.m.i., adozione di variante al P.R.G. vigente limitatamente all'area meglio indicata nei grafici di progetto;

VISTO l'O.R.EE.LL. vigente nella Regione Siciliana;

PROPONE

1. DI DARE ATTO che per la realizzazione del "*Progetto per i lavori di sistemazione e ammodernamento di alcuni tratti della S.P. 28/T*", redatto e trasmesso dalla Città Metropolitana di Catania si rende necessario emettere un provvedimento per la variante allo Strumento Urbanistico vigente di questo Comune, ai sensi dell'art. 19 del DPR 327/2001;
2. DI DARE ATTO che il progetto di fattibilità tecnico - economico dei lavori de quo è costituito dai seguenti elaborati:
 - A.01 - Relazione Tecnica Generale
 - A.02 - Relazione indagini geognostiche
 - B.01 - Corografia e ubicazione interventi
 - B.02 - Planimetrie Stato di fatto
 - B.03 - Planimetrie di progetto
 - B.04 - Sezioni tipo e particolari costruttivi
 - B.05 - Piano particellare di esproprio con elenco ditte
3. DI ADOTTARE, così come si adotta, la variante allo strumento urbanistico, vigente ai sensi dell'art.19 del D.P.R. 327/2001 per l'apposizione del vincolo preordinato all'esproprio limitatamente alle aree indicate nei grafici di progetto;
4. DI DICHIARARE la pubblica utilità dell'intervento in questione, subordinando l'efficacia e gli effetti, in uno al vincolo preordinato all'esproprio;
5. DI DICHIARARE la variante allo strumento urbanistico vigente indifferibile ai fini della procedura espropriativa per l'acquisizione delle aree da parte della Città Metropolitana di Catania;
6. DI DICHIARARE che la procedura è di competenza della Città Metropolitana di Catania e che nessuna spesa è a carico del bilancio comunale;
7. DI DARE ATTO che tutti gli adempimenti inerenti la pubblicazione della variante (nella Gazzetta Ufficiale della Regione Siciliana e nel sito web del comune e dell'Assessorato Regionale del Territorio e dell'Ambiente, a seguito di formale richiesta da parte del responsabile del procedimento), consequenziali all'adozione del progetto di variante al P.R.G. vigente, ai sensi dell'art. 19 del D.P.R. 327/2001, saranno espletati dalla Città Metropolitana di Catania. La variante così come adottata verrà depositata a libera visione del pubblico per sessanta giorni consecutivi, presso l'Ufficio Tecnico Comunale e di ciò verrà dato avviso mediante pubblica affissione all'Albo Pretorio del Comune, al fine di raccogliere eventuali osservazioni ed opposizioni, che saranno trasmesse alla Città Metropolitana di Catania affinché le stesse, pervenute durante il periodo di pubblicazione e nei successivi trenta giorni, previa visualizzazione cartografica e relazione del progettista circa le condizioni di accoglimento delle stesse, siano proposte al Consiglio Comunale per le definitive controdeduzioni;
8. Di dichiarare, con separata votazione, la deliberazione di adozione della presente proposta immediatamente esecutiva.

Il Redigente

Il Responsabile di P.O. dell'Area 4
Ing. Sebastiano Di Stefano

Il Proponente

L'Assessore All'Urbanistica
Vincenzo Barchitta

PARERE DI REGOLARITÀ TECNICA

"Sulla presente proposta di deliberazione si esprime, ai sensi degli artt. 49, comma 1 e 147 bis, comma 1, D. Lgs. 267/2000, come applicabili nell'Ordinamento Regionale, parere di regolarità tecnica, attestante la regolarità e la correttezza dell'azione amministrativa";

☒ **FAVOREVOLE**

☐ **NON FAVOREVOLE** per la motivazione indicata con nota prot. n. _____ del _____, che si allega.

Scordia, 14/12/2024

Il Capo Area

PARERE DI REGOLARITÀ CONTABILE

"La presente proposta non necessita di parere di regolarità contabile in quanto non comporta riflessi diretti o indiretti sulla situazione economico-finanziaria o sul patrimonio dell'ente";

Scordia, 14.12.2024

AREA 2 - ECONOMIA
Il Responsabile
Orazio Manuele

oppure

"Sulla presente proposta di deliberazione si esprime, ai sensi degli artt. 49, comma 1 e 147 bis, comma 1, D. Lgs. 267/2000, come applicabili nell'Ordinamento Regionale, parere di regolarità contabile";

☐ **FAVOREVOLE**

☐ **NON FAVOREVOLE** per la motivazione indicata con nota prot. n. _____ del _____, che si allega.

Scordia, _____

Il Capo Area Finanze

**PARERE DI REGOLARITÀ CONTABILE
CON ATTESTAZIONE DI COPERTURA FINANZIARIA**

"Sulla presente proposta di deliberazione si esprime, ai sensi degli artt. 49, comma 1 e 147 bis, comma 1, D. Lgs. 267/2000, come applicabili nell'Ordinamento Regionale, parere **FAVOREVOLE** di regolarità contabile con attestazione della copertura finanziaria (art. 151, comma 4, D. Lgs. 267/2000):

☐ si attesta l'avvenuta registrazione del seguente impegno di spesa:

Descrizione	Importo	Capitolo	Missione	Pre-Imp.	Imp.
.....	€ xxx.xxx,xx	x.xxx.xxx	xxx	xxxx/xxxx	xxxx/xxxx

☐ si attesta l'avvenuta registrazione della seguente diminuzione di entrata:

Descrizione	Importo	Capitolo	Missione	Pre-Acc.	Acc.
.....	€ xxx.xxx,xx	x.xxx.xxx	xxx	xxxx/xxxx	xxxx/xxxx

☐ si verifica altresì, ai sensi dell'art. 9 D.L. 78/2009, convertito con L. 102/2009, il preventivo accertamento della compatibilità del programma dei pagamenti conseguente al presente atto con le regole di finanza pubblica e la programmazione dei flussi di cassa";

Scordia, _____

Il Capo Area

Capo Area

oppure

"Sulla presente proposta di deliberazione si esprime, ai sensi degli artt. 49, comma 1 e 147 bis, comma 1, D. Lgs. 267/2000, come applicabili nell'Ordinamento Regionale, parere **NON FAVOREVOLE** di regolarità contabile **NON SI APPONE** l'attestazione della copertura finanziaria, per la motivazione indicata con nota prot. n. _____ del _____, che si allega".

Scordia, _____

Il Capo Area Finanze

Il presente verbale dopo la lettura si sottoscrive

L'ASSESSORE ANZIANO

IL SINDACO

IL SEGRETARIO GENERALE



CITTÀ METROPOLITANA DI CATANIA

II DIPARTIMENTO "GESTIONE TECNICA"

1° SERVIZIO "PROGRAMMAZIONE, PIANO DELLE OPERE PUBBLICHE E VIABILITÀ"

protocollo@pec.cittametropolitana.ct.it

PROGETTO DI FATTIBILITÀ TECNICA ED ECONOMICA

FINANZIAMENTO ASSESSORATO DELLE INFRASTRUTTURE E DELLA MOBILITÀ

DELIBERAZIONE GIUNTA REGIONALE n.286 del 31.05.2022

LAVORI DI SISTEMAZIONE E AMMODERNAMENTO DI ALCUNI TRATTI DELLA SP.28-I

TAVOLA N.

A.01

RELAZIONE TECNICA GENERALE

PROGETTISTA E D.LL

Geom. Guarnaccia Carlo

PROGETTISTA E D.LL CALCOLI STRUTTURE

Ing. Carlo M. Pappalardo

GEOLOGO

Dott. Geol. Antonio Carnazzo

COORDINATORE DELLA SICUREZZA

Dott. Ing. Salvatore Sapone

Collaboratori:

Dott. Ing. Riccardo Santo Buccheri

Dott. agr. Giuseppe Bimbo



Visto:

Si esprime parere favorevole di approvazione in linea tecnica ai sensi della L.R. n.12 del 12/07/2011 e del D.Lgs. n. 50 del 18/04/2016 oltre al D.P.R. n. 207/2010 nelle parti non abrogate, giusto provvedimento n. _____ del _____

Il Responsabile Unico del Procedimento

Dott. Ing. Alfio Gambino

Data: 24 Ottobre 2022

Aggiornamento in data:

**IL RESPONSABILE UNICO DEL
PROCEDIMENTO**

Dott. Ing. Alfio Agatino Gambino

**L'INGEGNERE CAPO
DIRIGENTE DEL SERVIZIO**

Ing. Giuseppe Galizia



CITTÀ METROPOLITANA DI CATANIA

CENTRO DIREZIONALE NUOVALUCE

II DIPARTIMENTO - GESTIONE TECNICA

1° SERVIZIO - PROGRAMMAZIONE E PIANO DELLE OO.PP. E VIABILITA'

protocollo@pec.cittametropolitana.ct.it

RELAZIONE TECNICA

1. S.P. 28 I -nel territorio di Scordia

La SP. 28/I ha una lunghezza complessiva di 13+850 km e collega due importanti centri abitati, il Comune di Scordia con quello di Militello V.C., e gli stessi con la S.S.385.

Il tratto interessato dal progetto ha una lunghezza di Km.5+500, dalla rotatoria con la S.P.99 nel Comune di Scordia fino all'incrocio con la S.P. 30.

Gli interventi previsti di sistemazione e ammodernamento di alcuni tratti in curva sono ubicati al Km.0+900, al Km.1+200, al Km.2+200 e al Km.2+800 percorrendo la strada in direzione Militello V.C con capisaldo dalla rotatoria di Scordia



Strada Provinciale 28 I



Lo sviluppo planimetrico è caratterizzato da brevi rettilinei interrotti da alcune curve e tornanti in pendenza.



La pendenza longitudinale del tratto stradale in esame è rilevante e ha una piattaforma stradale variabile da 6,00 a circa 7,00 m.

Nel complesso, tale tratto stradale risulta interessato da una buona intensità di traffico veicolare, perché di collegamento dei territori comunali di Scordia e Militello V.C. con la S.S. 385, viabilità primaria della zona.

2. Criticità riscontrate

Lo stato di fatto della strada in oggetto, nelle zone richiamate al punto precedente, manifesta una sostanziale criticità dovuta alla presenza nel tratto interessato di curve/tornanti con raggio minimo, consecutive e in pendenza, che non permettono un transito scorrevole ai mezzi pubblici di trasporto.

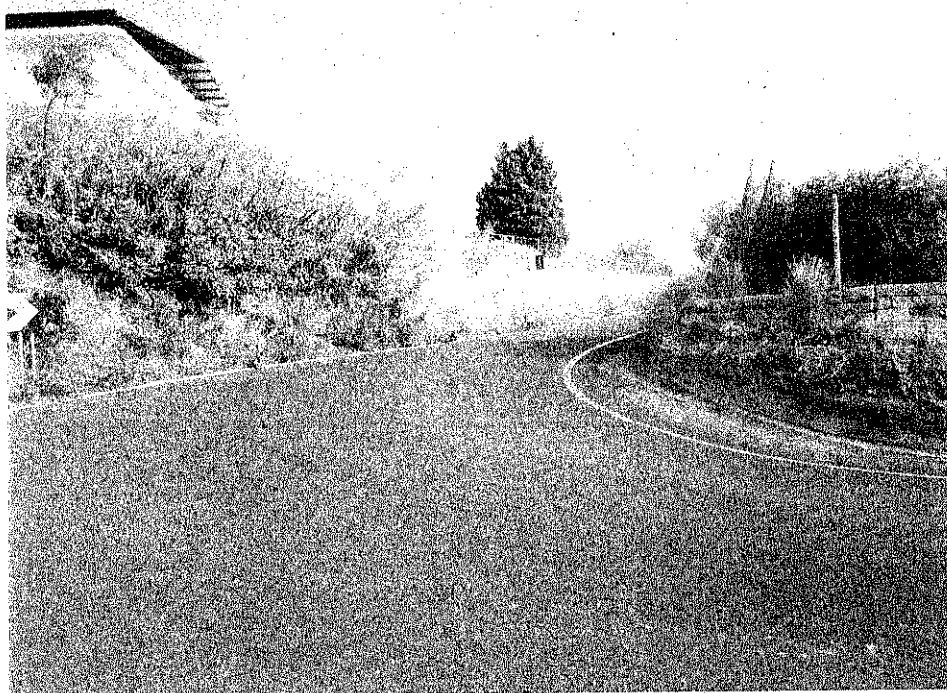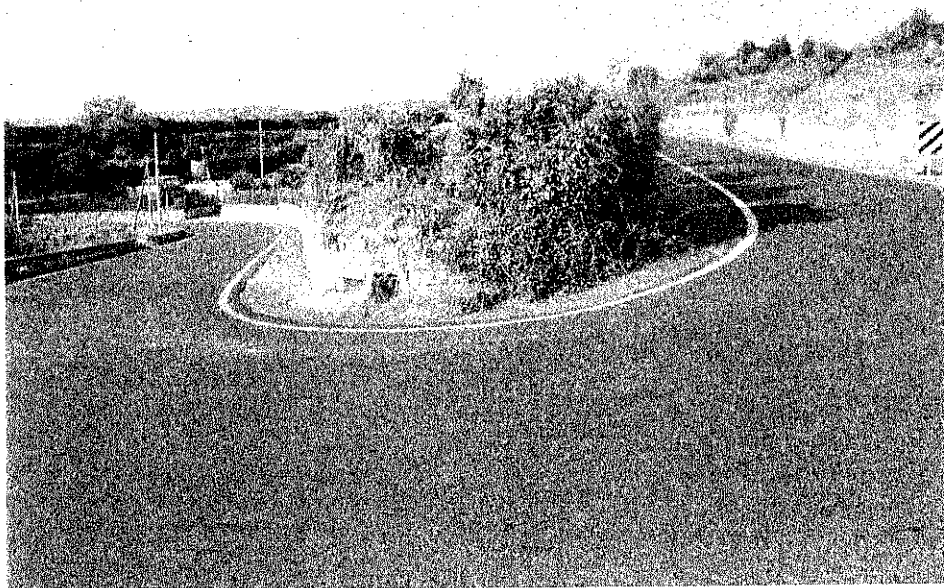

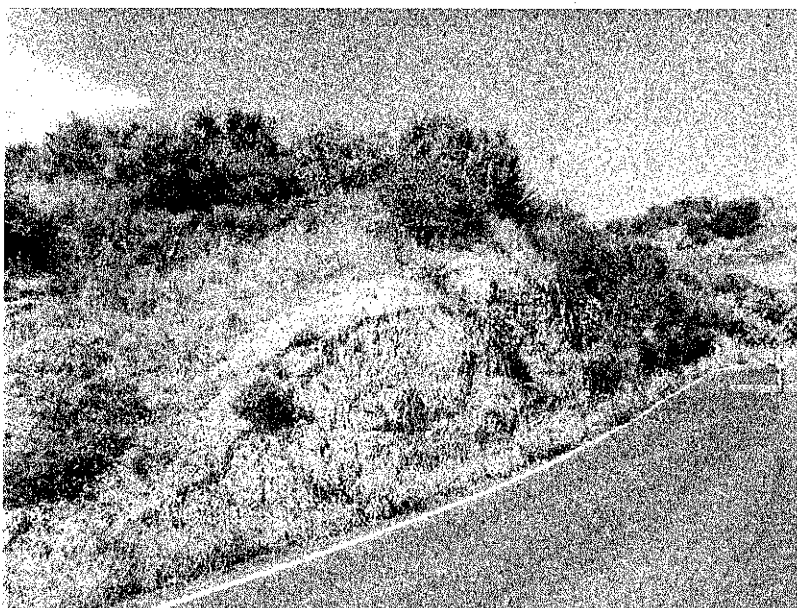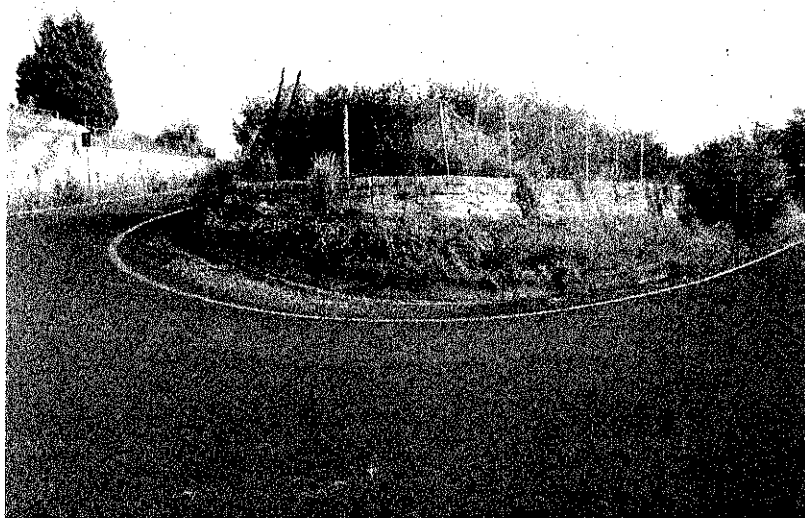

3. Previsioni progettuali, descrizione delle opere e degli interventi da eseguire

A seguito dei sopralluoghi e rilievi effettuati dai tecnici incaricati di redigere il presente progetto per la sistemazione e ammodernamento dei tratti in curva, allo scopo di migliorare le criticità riscontrate, si rendono necessari interventi di allargamento dei tratti in curva, con l'interessamento anche di terreni di proprietà privata, gli interventi previsti sono:

- 1) Intervento 1 tornante al Km.0+900
- 2) Intervento 2 tornante al Km.1+200
- 3) Intervento 3 tornante al Km.2+200
- 4) Intervento 4 tornante al Km.2+800

Le tipologie costruttive previste per i quattro interventi, per la realizzazione di una strada di categoria F extraurbana con sede stradale di mt.8.50, possono essere di seguito elencate, in:

- Scavi di sbancamento e a sezione obbligata;
- Demolizione di manufatti esistenti;
- Trasporti e conferimento di materiale di risulta;
- Costituzione di rilevato stradale;
- Calcestruzzi e armature per le strutture di contenimento, muri di controripa e di sottoscarpa, di altezze e dimensioni variabili, come da allegato grafico Tav. B.03 e B.04;
- Lavori di rinterro con sistemazione delle scarpate e di drenaggio a tergo dei manufatti realizzati;
- Realizzazione di cunetta stradale in cls nei tratti di intervento;
- Fondazione stradale nella superficie del nuovo tratto in allargamento per uno spessore medio di cm.50;
- Pavimentazione stradale, previa scarifica del tratto esistente, comprendente lo strato di base con uno spessore di cm.10, il successivo strato di collegamento (binder) per uno spessore di cm.7 e lo strato di usura per l'intero tratto interessato dai lavori per uno spessore di cm.4;
- Segnaletica stradale orizzontale per strisce longitudinali ai margini della carreggiata e in mezzzeria;
- Segnaletica orizzontale per isole spartitraffico nelle zone di allargamento;
- Barriera stradale di sicurezza in alcuni tratti delle zone di intervento.

Inoltre, per l'intervento n. 4 al Km.2+800, per una lunghezza complessiva di circa ml. 300, si è previsto la realizzazione dei seguenti ulteriori interventi:

- Consolidamento della scarpata del costone lato monte;
- Realizzazione di muro sottoscarpa;
- Collocazione di fune d'acciaio e rete paramassi metallica a doppia torsione;
- Paratia Berlese eseguita con micropali da 25 cm e armatura in HEB 160 da ml.12, con passo da cm.50 e infissione per H=ml.11 per un tratto del costone roccioso interessato per ml.65;
- Ampliamento del tombino esistente (3°ponte) eseguito con scatolare in cemento armato gettato in opera della sezione interna di mt.3 x 3;

Il tutto viene meglio rappresentato negli elaborati grafici che sono parte integrante della presente relazione.

4. Costo dell'opera

L'importo complessivo del presente progetto è pari a **€ 3.000.000,00**.



CITTÀ METROPOLITANA DI CATANIA

II DIPARTIMENTO "GESTIONE TECNICA"

1° SERVIZIO "PROGRAMMAZIONE, PIANO DELLE OPERE PUBBLICHE E VIABILITÀ"

protocollo@pec.cittametropolitana.ct.it

PROGETTO DI FATTIBILITÀ TECNICA ED ECONOMICA

FINANZIAMENTO ASSESSORATO DELLE INFRASTRUTTURE E DELLA MOBILITÀ

DELIBERAZIONE GIUNTA REGIONALE n.286 del 31.05.2022

LAVORI DI SISTEMAZIONE E AMMODERNAMENTO DI

ALCUNI TRATTI DELLA SP.28-I

TAVOLA N.

A.02

RELAZIONE INDAGINI GEOGNOSTICHE

PROGETTISTA E D.LL

Geom. Guarinaccia Carlo

PROGETTISTA E D.LL CALCOLI STRUTTURE

Ing. Carlo M. Pappalardo

GEOLOGO

Dott. Geol. Antonio Carnazzo

COORDINATORE DELLA SICUREZZA

Dott. Ing. Salvatore Sapone

Collaboratori:

Dott. Ing. Riccardo Santo Buccheri

Dott. agr. Giuseppe Bimbo



Visto:

Si esprime parere favorevole di approvazione in linea tecnica ai sensi della L.R. n.12 del 12/07/2011 e del D.Lgs. n. 50 del 18/04/2016 oltre al D.P.R. n. 207/2010 nelle parti non abrogate, giusto provvedimento n. _____ del _____

Il Responsabile Unico del Procedimento

Dott. Ing. Alfio Gambino

Data: 24 Ottobre 2022

Aggiornamento in data:

IL RESPONSABILE UNICO DEL PROCEDIMENTO

Dott. Ing. Alfio Agatino Gambino

L'INGEGNERE CAPO DIRIGENTE DEL SERVIZIO

Ing. Giuseppe Galizia

CITTA' METROPOLITANA DI CATANIA
II DIPARTIMENTO - 1° SERVIZIO
UFFICIO GEOLOGIA E GEOGNOSTICA

S.P. 28/I

**PROGETTO DEI LAVORI DI SISTEMAZIONE E
AMMODERNAMENTO DI ALCUNI TRATTI**

**INDAGINI GEOGNOSTICHE E PROVE
GEOTECNICHE DI LABORATORIO**

RELAZIONE TECNICA E UBICAZIONE INDAGINI
=====

Tremestieri Etneo, lì 13/05/2021

RELAZIONE TECNICA SULLE INDAGINI GEOGNOSTICHE

Le disposizioni di cui alla L.R. 8/2016, di recepimento del D. Lgs 50/2016 e successive modifiche ed integrazioni impongono alle Amministrazioni Pubbliche la stesura di vari livelli della progettazione per gli appalti di lavori.

In particolare la progettazione in materia si articola, secondo tre livelli di successivi approfondimenti tecnici, in progetto di fattibilità tecnica ed economica, progetto definitivo e progetto esecutivo al fine di assicurare, fra l'altro, la compatibilità geologica, geomorfologica, idrogeologica delle opere previste nel piano triennale delle opere pubbliche.

Tali conoscenze devono scaturire dall'esecuzione di apposite indagini geognostiche, come prescritto anche dal D.M. 11.03.1988 e per ultimo dal D.M. 17-01-2018, che consentano un ottimale dimensionamento delle strutture in previsione per ottimizzarne i costi e minimizzarne gli elementi di impatto ambientale inteso nelle sue molteplici componenti. Inoltre, per tutti gli interventi da realizzare in aree sottoposte a vincolo idrogeologico, per i quali è necessaria l'acquisizione del parere dell'Ispettorato Dipartimentale delle Foreste, è indispensabile l'acquisizione delle conoscenze geologiche, idrogeologiche e geomorfologiche del territorio su cui insiste l'intervento in progetto.

Per tutto quanto sopra, quindi, nell'ambito della progettazione degli "Interventi di sistemazione e ammodernamento di alcuni tratti della S.P. 28/I è necessaria l'esecuzione di indagini geognostiche e prove geotecniche in laboratorio che permettano di acquisire gli elementi indispensabili ad una corretta conoscenza del territorio negli aspetti sopra citati, di verificare la correttezza delle lavorazioni eseguite e la idoneità dei materiali usati.

Gli interventi previsti in progetto consistono nella sistemazione ed ammodernamento di alcuni tratti in curva, ubicati al Km.0+900, al Km.1+200, al Km.2+200 e al Km.2+800 percorrendo la strada in direzione Militello V.C con caposaldo dalla rotatoria di Scordia.

Le indagini e le prove di laboratorio previste possono essere stimate tutte con i prezzi di cui al prezzario generale per le opere pubbliche nella regione siciliana per l'anno 2019.

L'Impresa, pertanto, sulla base del Capitolato Speciale di Appalto, del Computo Metrico Estimativo, dell'Elenco Prezzi e dell'elaborato relativo alla ubicazione delle indagini, risulta perfettamente edotta sulla consistenza quantitativa e qualitativa delle indagini.

Dall'allegato programma delle indagini si evince una complessiva previsione di n° 4 perforazioni per sondaggi, per complessivi ml. 60 da eseguire in generale a carotaggio continuo, con prelievo di campioni da sottoporre a prove di laboratorio per la caratterizzazione fisico-meccanica dei terreni e di prove geofisiche per la caratterizzazione sismica delle aree di progetto.

In particolare, come meglio rappresentato nelle allegate planimetrie, sono previsti due carotaggi ciascuno nei tratti relativi all'intervento al Km 0+900 e 1+200, mentre per tutti e quattro i tratti di intervento è prevista l'esecuzione di indagini geofisiche (MASW).


L'importo complessivo delle indagini geognostiche ammonta ad € 25.000,00 di cui € 19.361,31 per lavori, € 4.259,49 per I.V.A. al 22%, € 686,57 per imprevisti e arrotondamenti, € 392,63 per competenze tecniche ed € 300,00 per assicurazione Progettista.

Il Geologo

(Dott. Antonino Carnazzo)

UBICAZIONE INTERVENTI


(Scala 1:10.000)

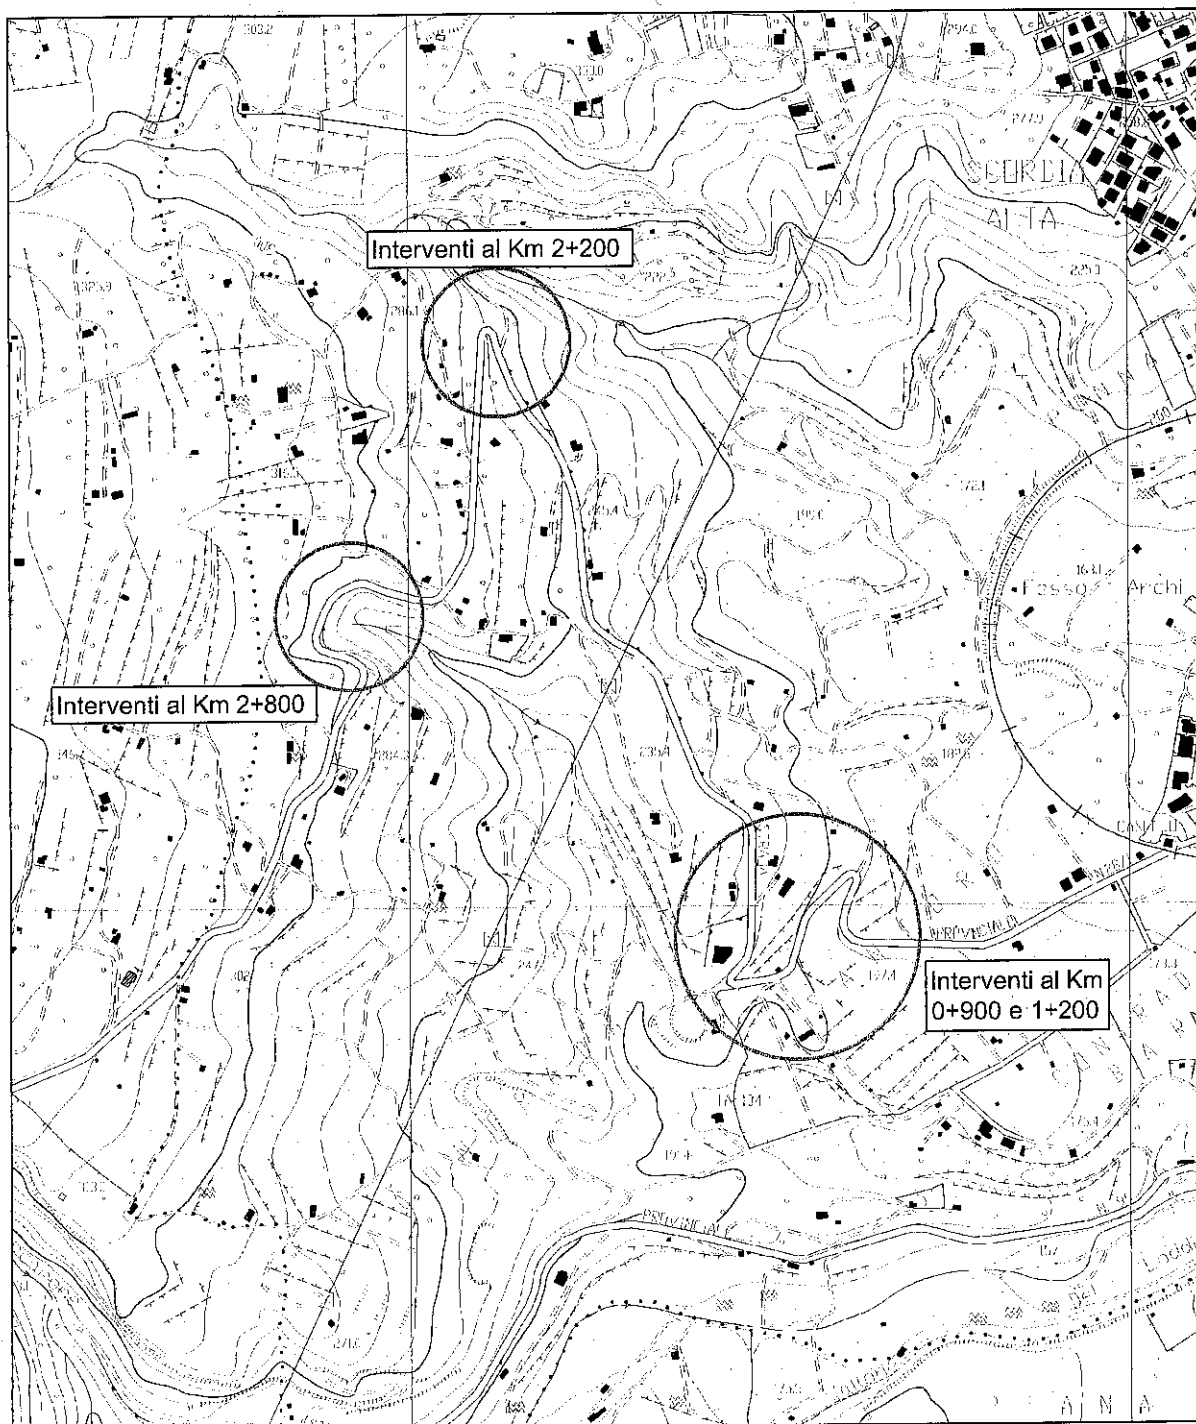

Interventi al km 0+900 e km 1+200

UBICAZIONE INDAGINI GEOGNOSTICHE

(Scala 1:1000)

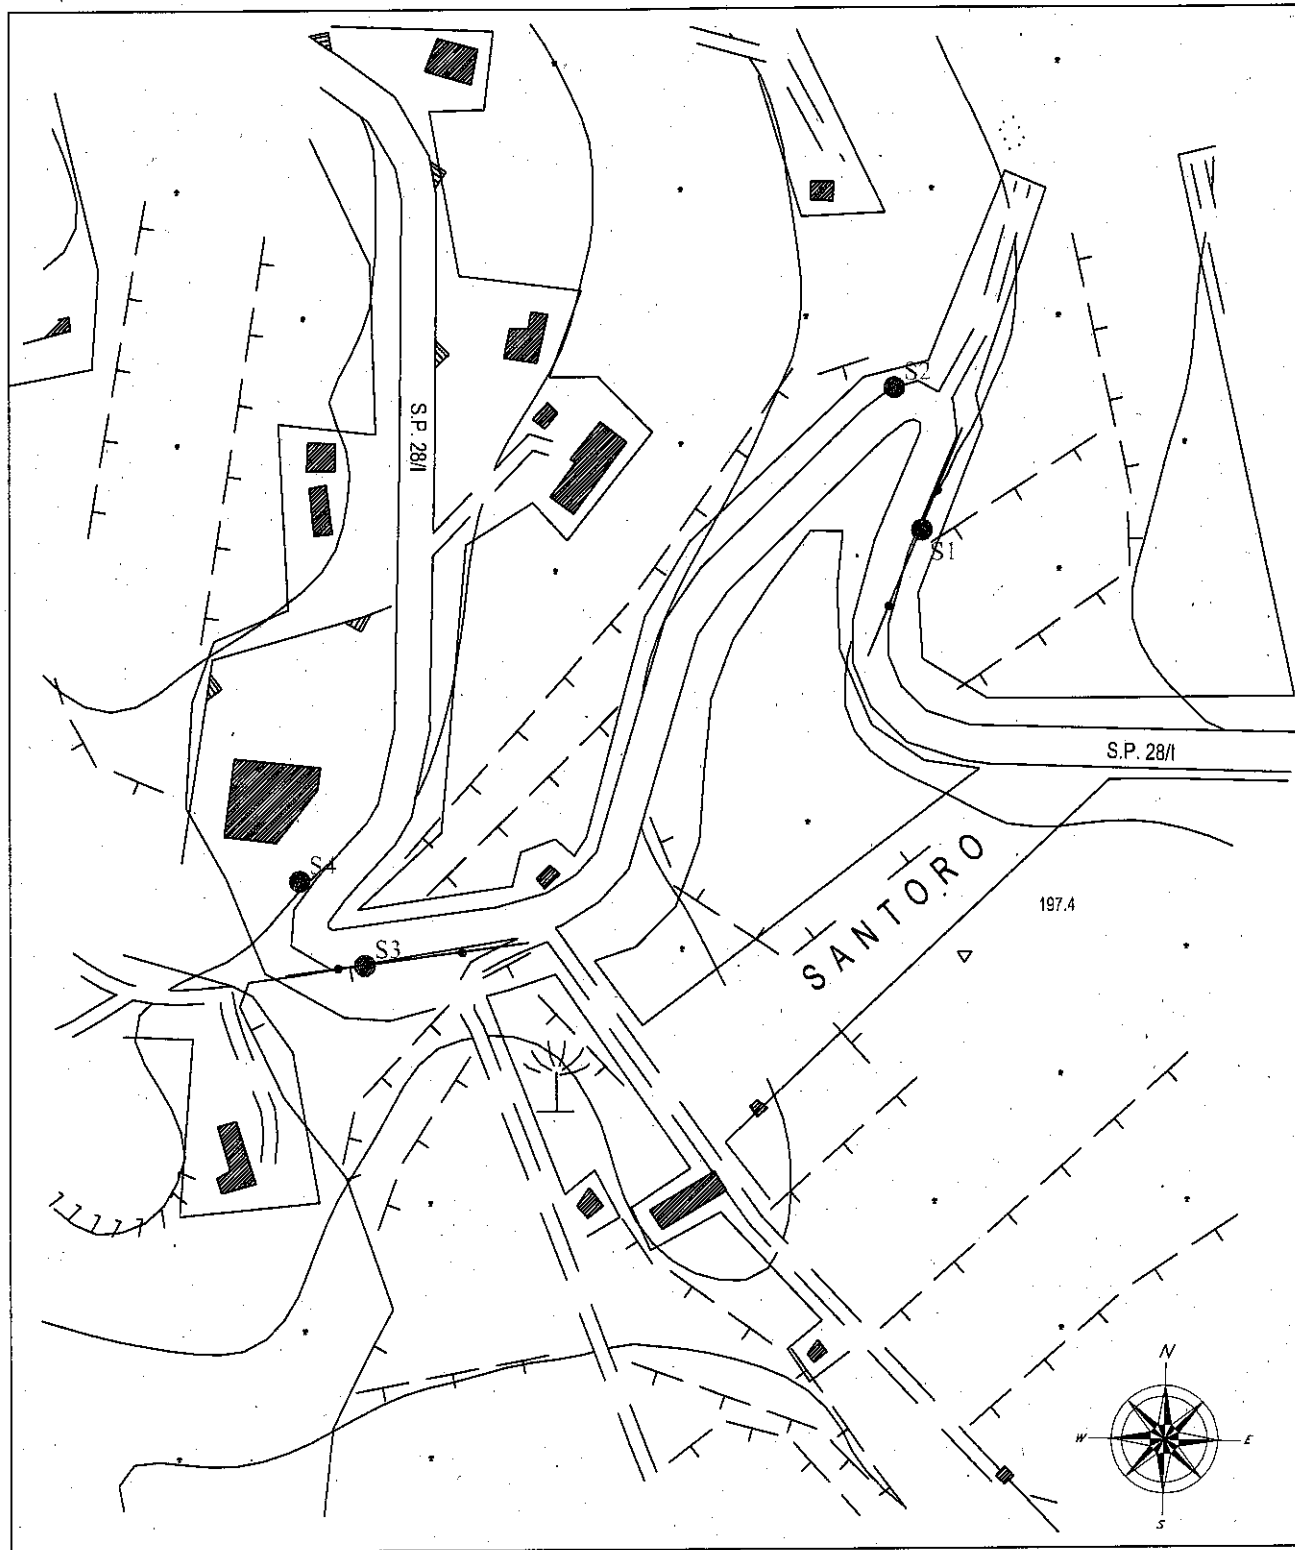


S1

Ubicazione sondaggio meccanico




Traccia Array (Masw)

Interventi al km 2+200
UBICAZIONE INDAGINI GEOGNOSTICHE
(Scala 1:1000)

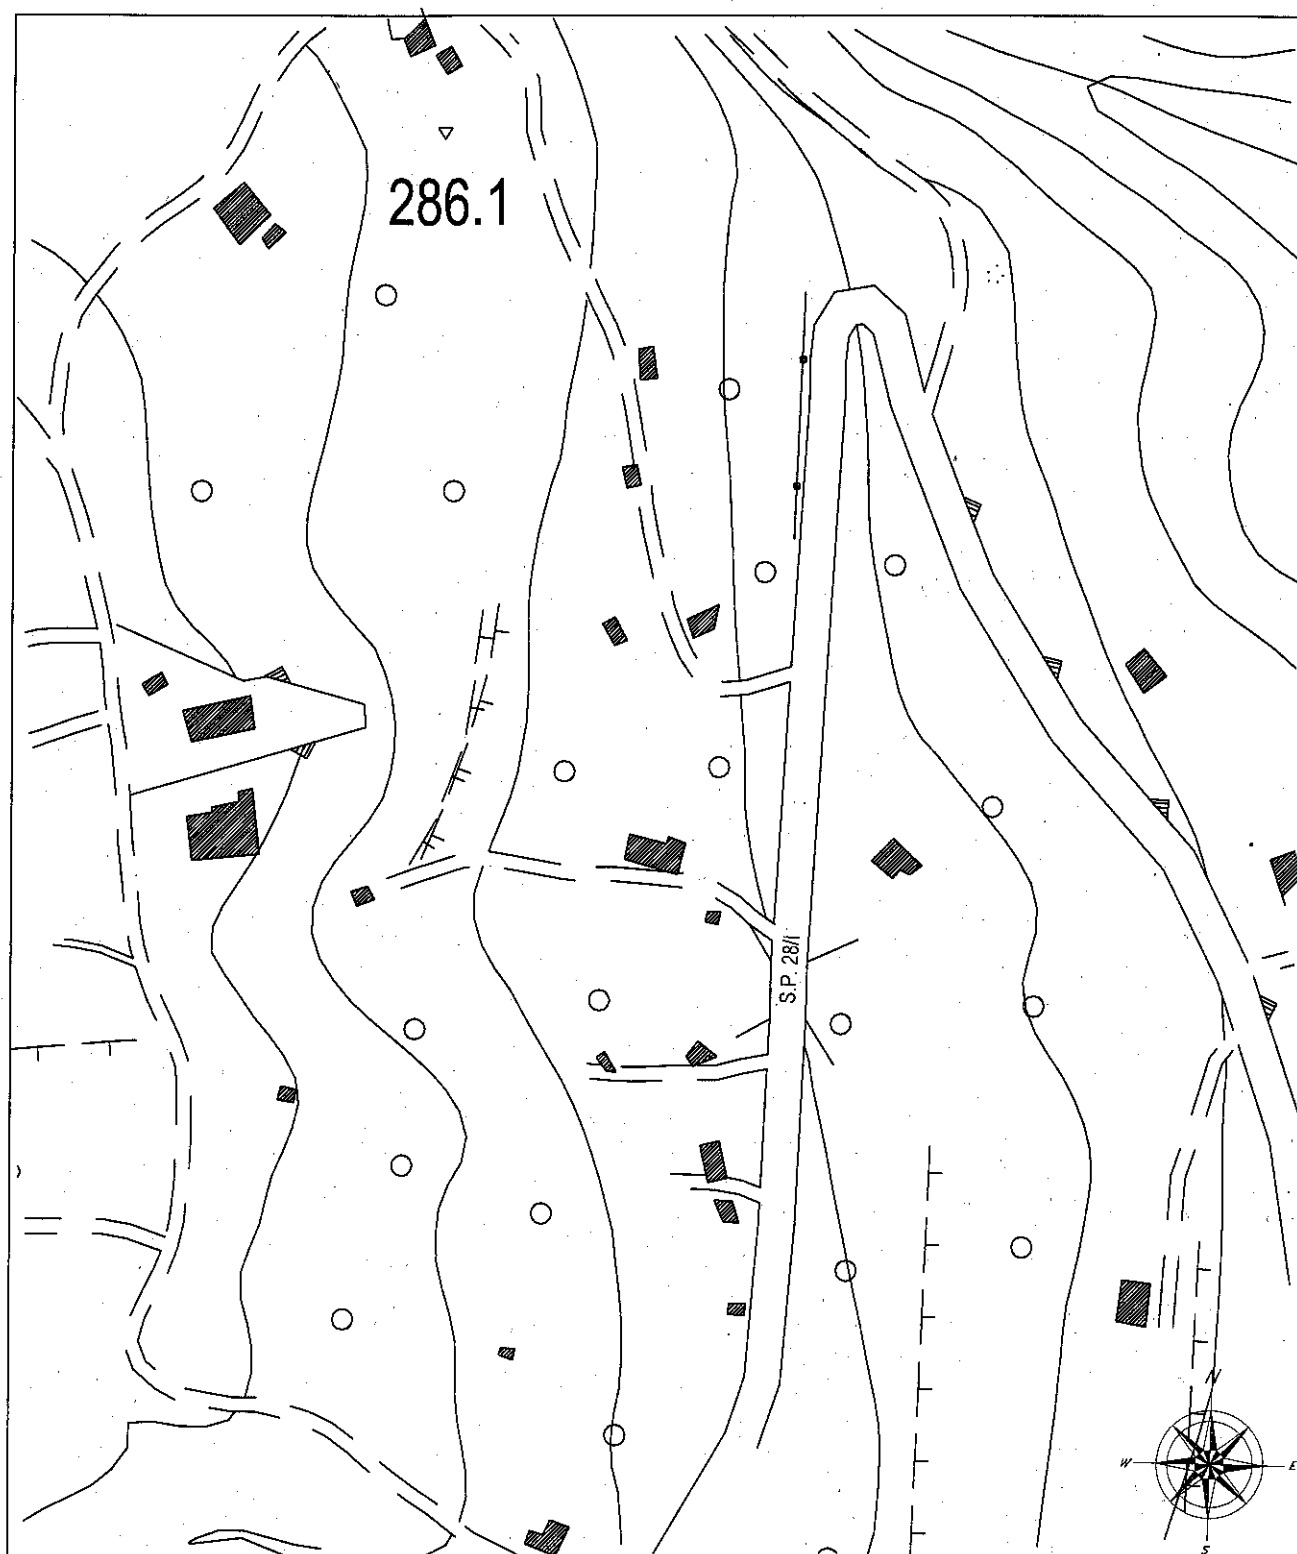

Interventi al km 2+800
UBICAZIONE INDAGINI GEOGNOSTICHE
(Scala 1:1000)

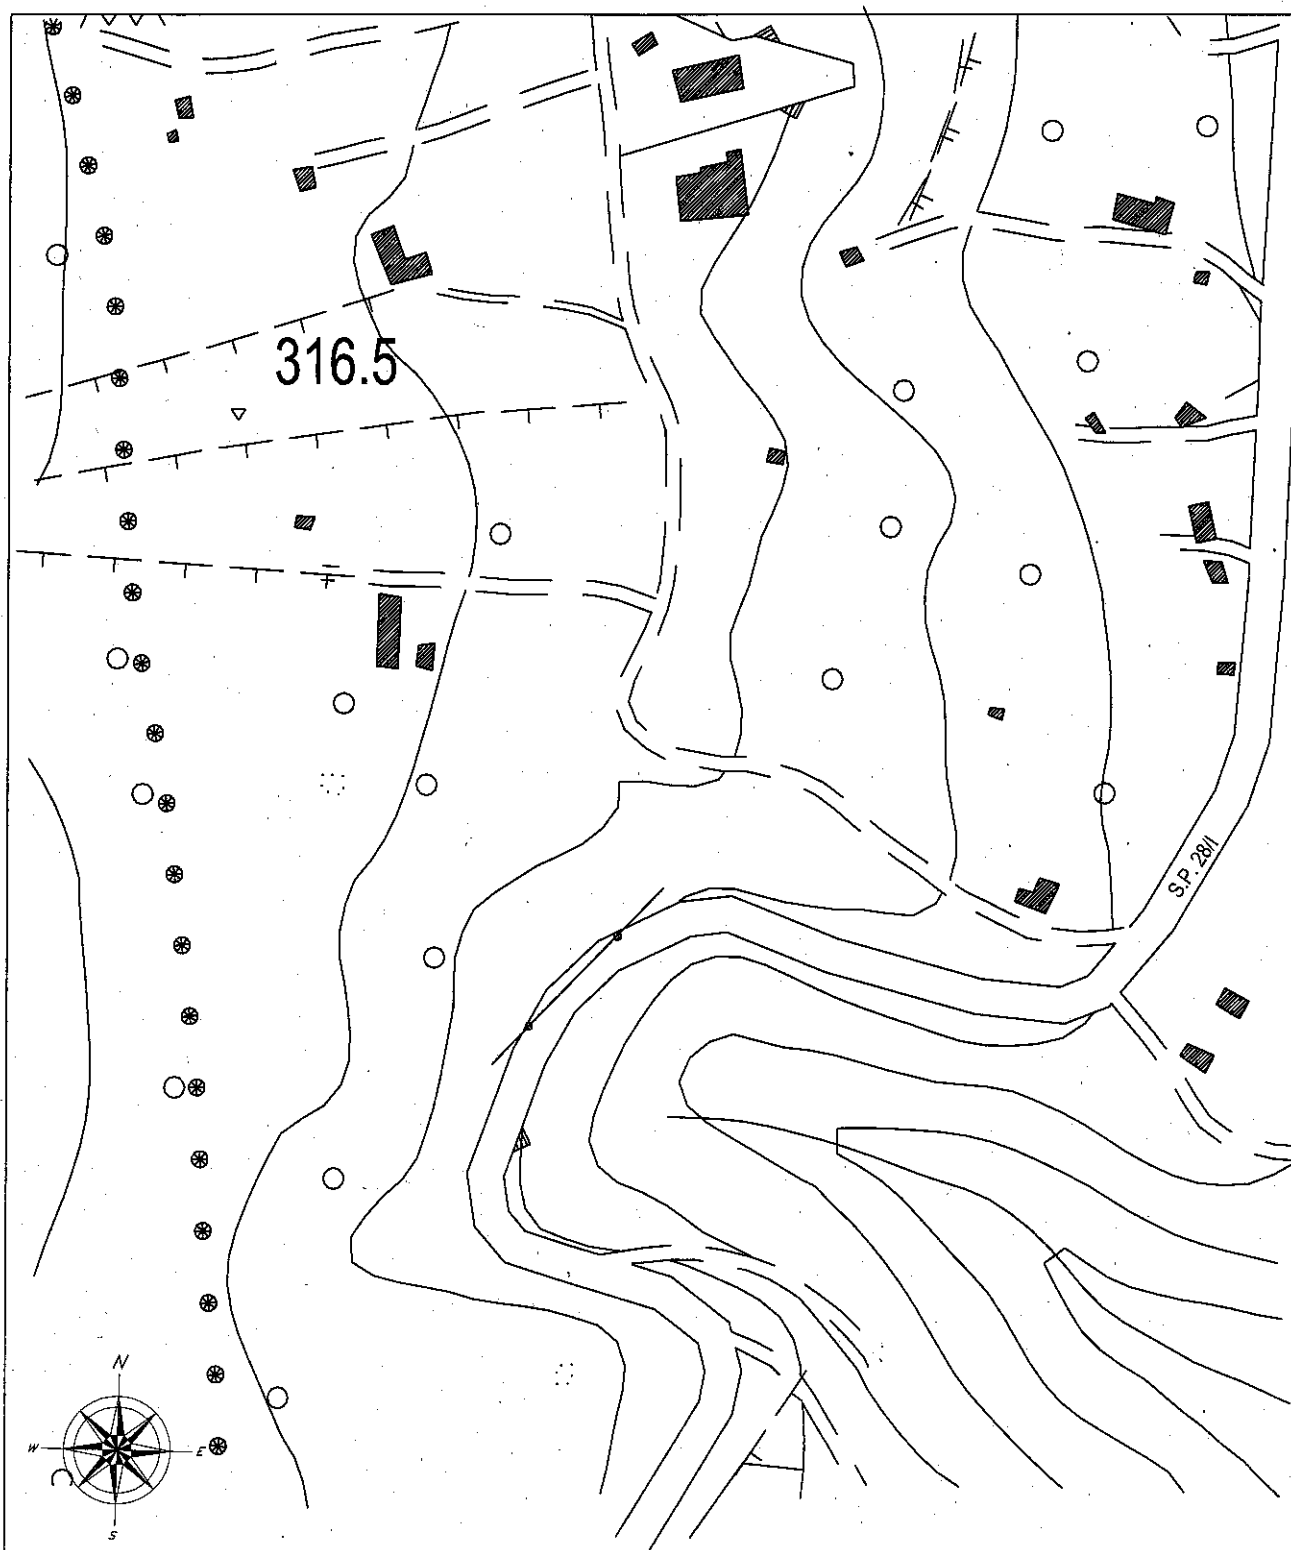

—●— Traccia Array (Masw)



CITTÀ METROPOLITANA DI CATANIA

II DIPARTIMENTO "GESTIONE TECNICA"

1° SERVIZIO "PROGRAMMAZIONE, PIANO DELLE OPERE PUBBLICHE E VIABILITÀ"

protocollo@pec.cittametropolitana.ct.it

PROGETTO DI FATTIBILITÀ TECNICA ED ECONOMICA

FINANZIAMENTO ASSESSORATO DELLE INFRASTRUTTURE E DELLA MOBILITÀ

DELIBERAZIONE GIUNTA REGIONALE n.286 del 31.05.2022

LAVORI DI SISTEMAZIONE E AMMODERNAMENTO DI ALCUNI TRATTI DELLA SP.28-I

TAVOLA N.

B.01

COROGRAFIA E UBICAZIONE INTERVENTI

PROGETTISTA E D.LL

Geom. Guarnaccia Carlo

PROGETTISTA E D.LL CALCOLI STRUTTURE

Ing. Carlo M. Pappalardo

GEOLOGO

Dott. Geol. Antonio Carnazzo

COORDINATORE DELLA SICUREZZA

Dott. Ing. Salvatore Sapone

Collaboratori:

Dott. Ing. Riccardo Santo Buccheri

Dott. agr. Giuseppe Bimbo



Visto:

Si esprime parere favorevole di approvazione in linea tecnica ai sensi della L.R. n.12 del 12/07/2011 e del D.Lgs. n. 50 del 18/04/2016 oltre al D.P.R. n. 207/2010 nelle parti non abrogate, giusto provvedimento n. _____ del _____

Il Responsabile Unico del Procedimento

Dott. Ing. Alfio Gambino

Data: 24 Ottobre 2022

Aggiornamento in data:

**IL RESPONSABILE UNICO DEL
PROCEDIMENTO**

Dott. Ing. Alfio Agatino Gambino

**L'INGEGNERE CAPO
DIRIGENTE DEL SERVIZIO**


Ing. Giuseppe Galizia

S.P. 28/I COROGRAFIA



PLANIMETRIA CON UBICAZIONE INTERVENTI DI SISTEMAZIONE E AMMODERNAMENTO DI ALCUNI TRATTI DELLA SP.28-I

Comune di Scordia Prot. n. 0001803 del 29-02-2025 partenza

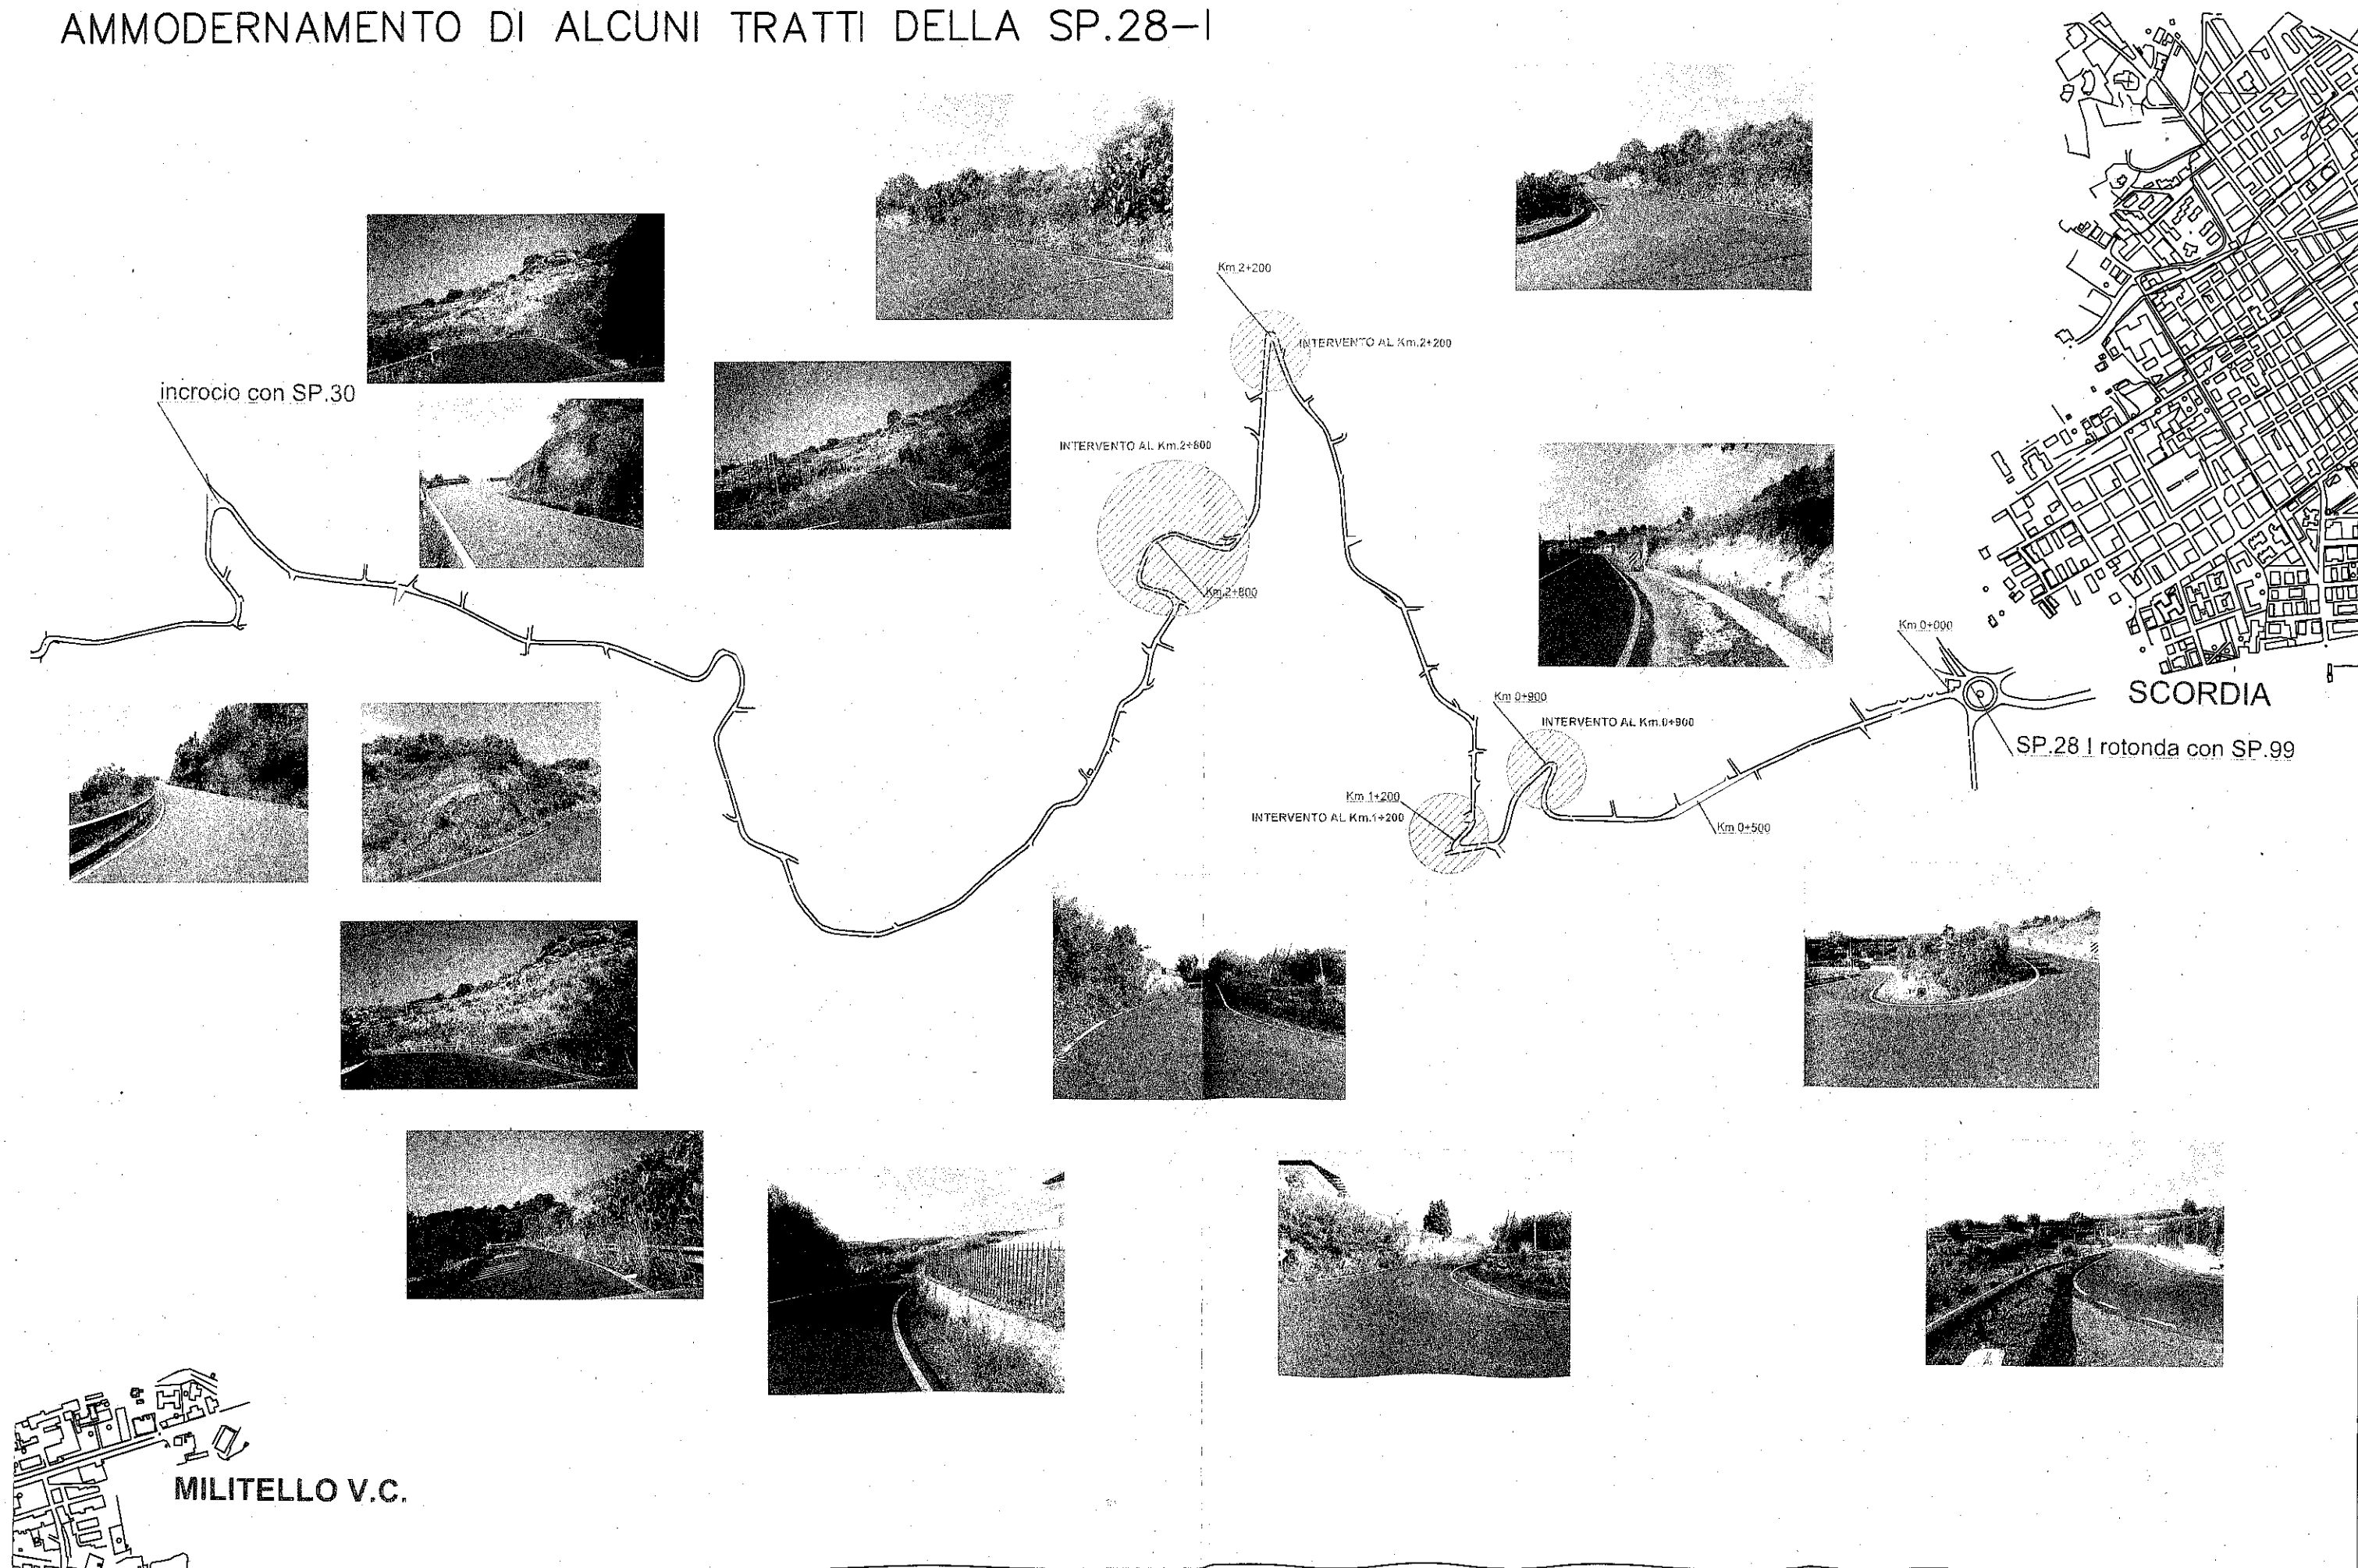



CITTÀ METROPOLITANA DI CATANIA

II DIPARTIMENTO "GESTIONE TECNICA"

1° SERVIZIO "PROGRAMMAZIONE, PIANO DELLE OPERE PUBBLICHE E VIABILITÀ"

protocollo@pec.cittametropolitana.ct.it

PROGETTO DI FATTIBILITÀ TECNICA ED ECONOMICA

FINANZIAMENTO ASSESSORATO DELLE INFRASTRUTTURE E DELLA MOBILITÀ

DELIBERAZIONE GIUNTA REGIONALE n.286 del 31.05.2022

LAVORI DI SISTEMAZIONE E AMMODERNAMENTO DI ALCUNI TRATTI DELLA SP.28-I

TAVOLA N.

B.04

SEZIONE TIPO E PARTICOLARI COSTRUTTIVI

PROGETTISTA E D.LL

Geom. Guarnaccia Carlo

PROGETTISTA E D.LL CALCOLI STRUTTURE

Ing. Carlo M. Pappalardo

GEOLOGO

Dott. Geol. Antonio Carnazzo

COORDINATORE DELLA SICUREZZA

Dott. Ing. Salvatore Sapone

Collaboratori:

Dott. Ing. Riccardo Santo Buccheri

Dott. agr. Giuseppe Bimbo



Visto:

Si esprime parere favorevole di approvazione in linea tecnica ai sensi della L.R. n.12 del 12/07/2011 e del D.Lgs. n. 50 del 18/04/2016 oltre al D.P.R. n. 207/2010 nelle parti non abrogate, giusto provvedimento n. _____ del _____

Il Responsabile Unico del Procedimento


Dott. Ing. Alfio Gambino

Data: 24 Ottobre 2022

Aggiornamento in data:

IL RESPONSABILE UNICO DEL
PROCEDIMENTO.


Dott. Ing. Alfio Agatino Gambino

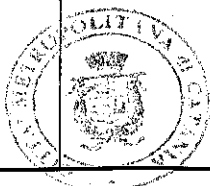


L'INGEGNERE CAPO
DIRIGENTE DEL SERVIZIO

Ing. Giuseppe Galizia

SEZIONE TIPO

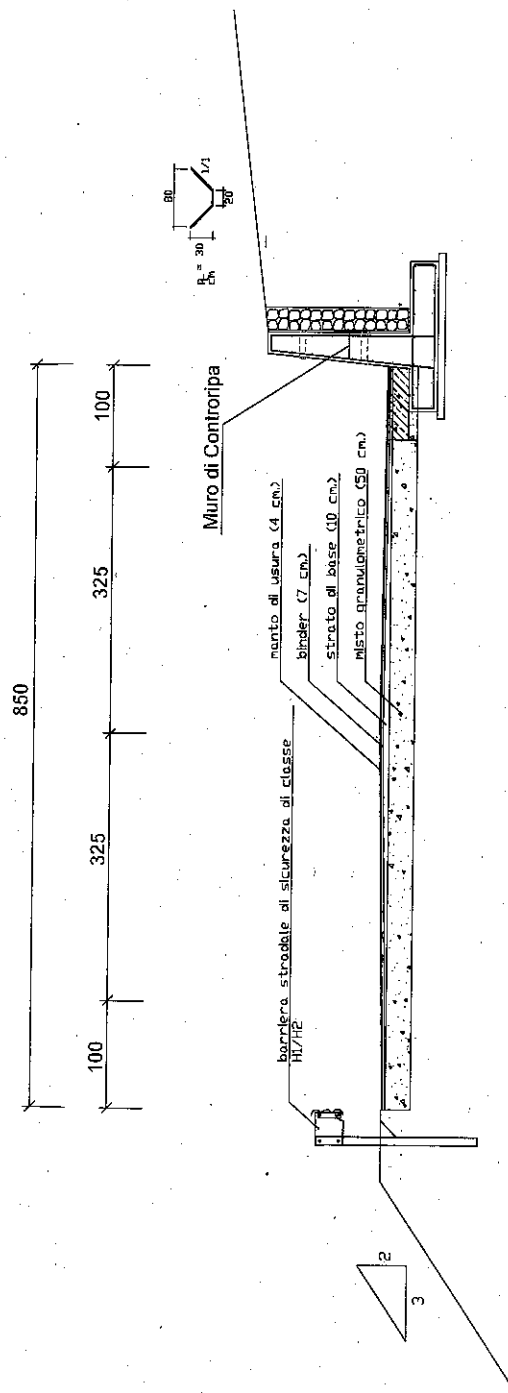



SEZIONE TIPO INTERVENTO PARATIA BERLINESE AL KM.2+800

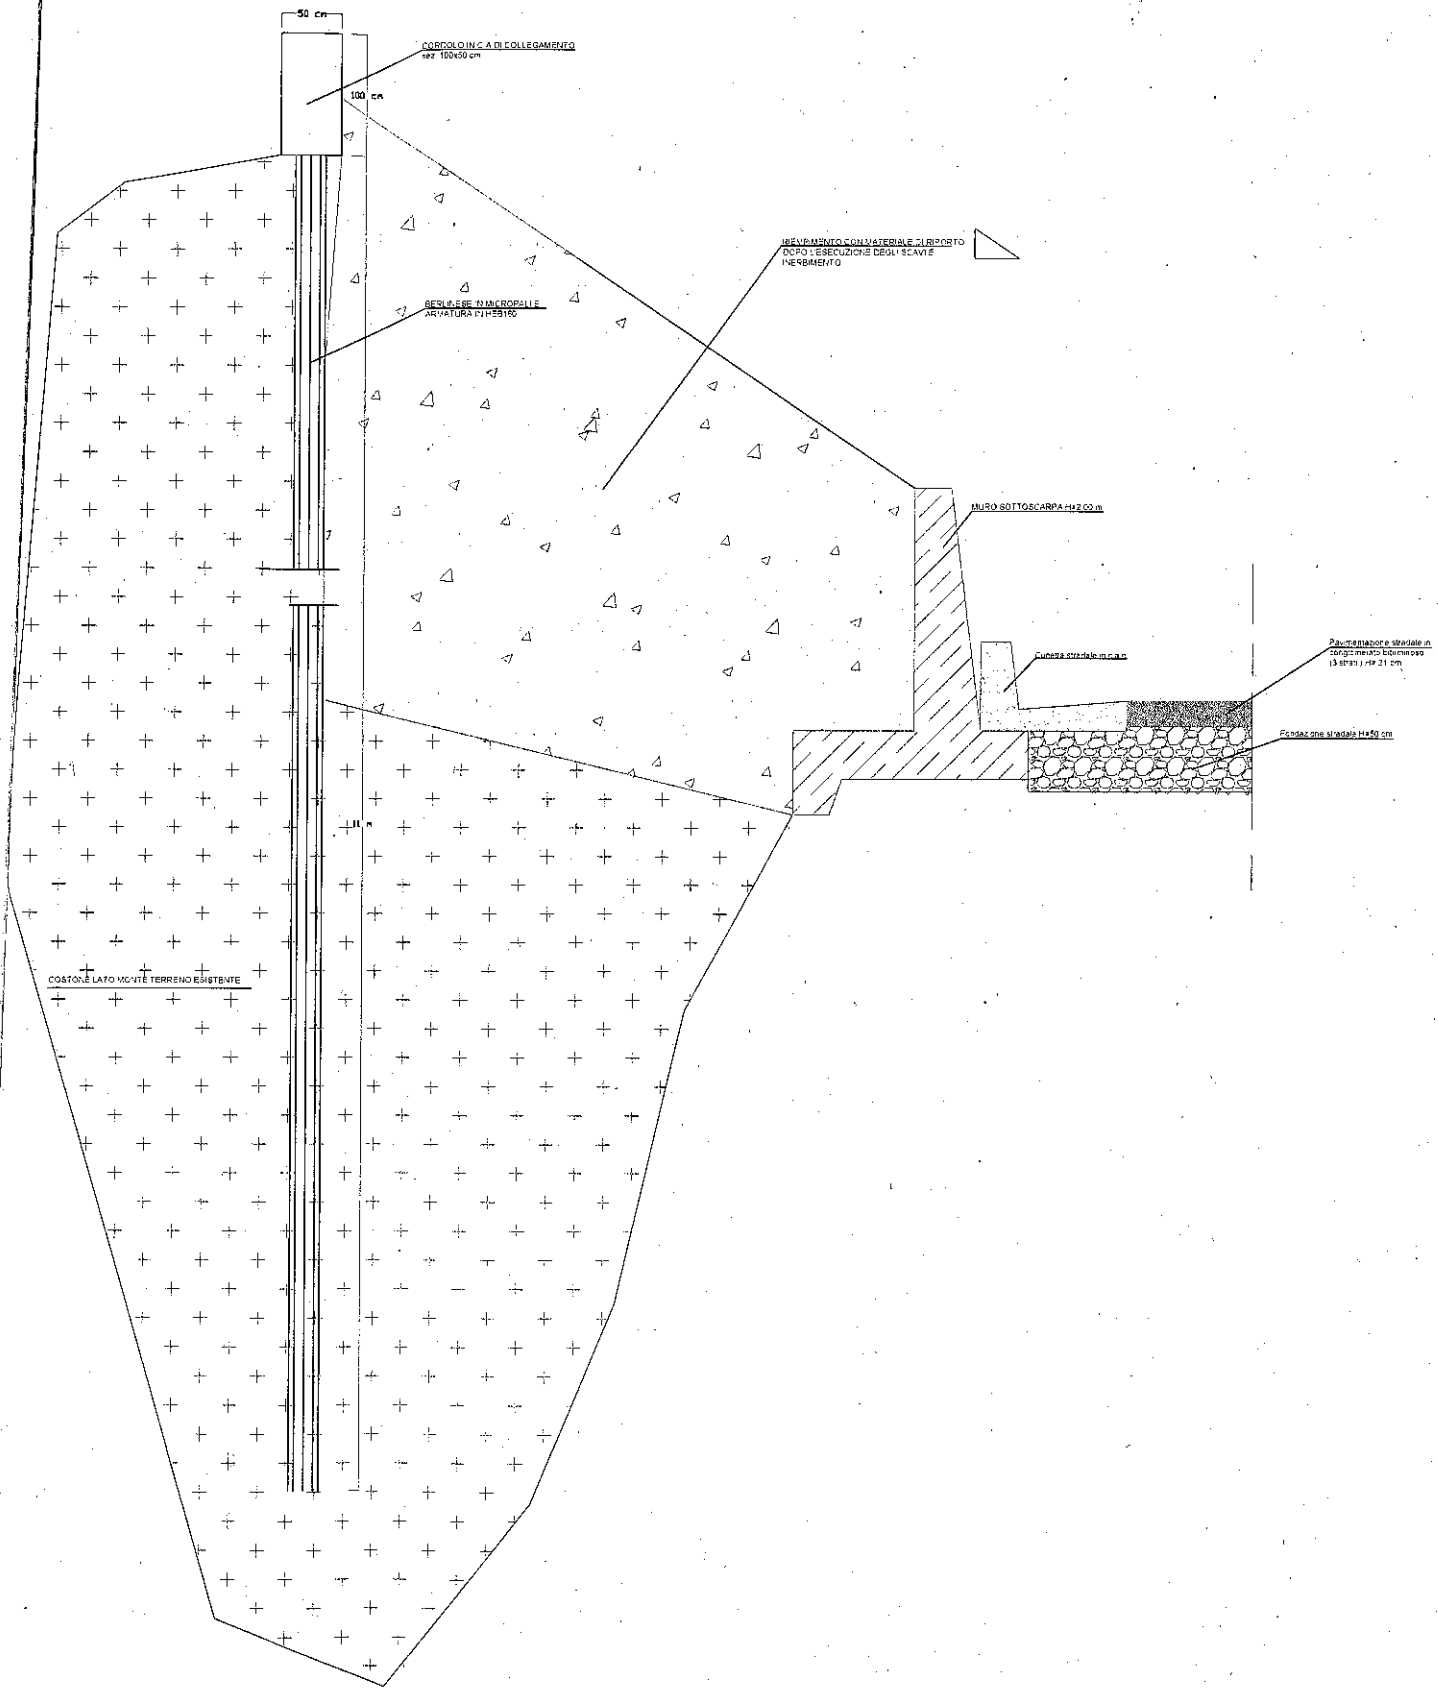

AMPLIAMENTO TOMBINO (3° PONTE) CON SCATOLARE
IN CEMENTO ARMATO IN OPERA sez. mt. 3 x 3

Comune di Scordia Prot. n. 0004803 del 29-02-2025 partenza

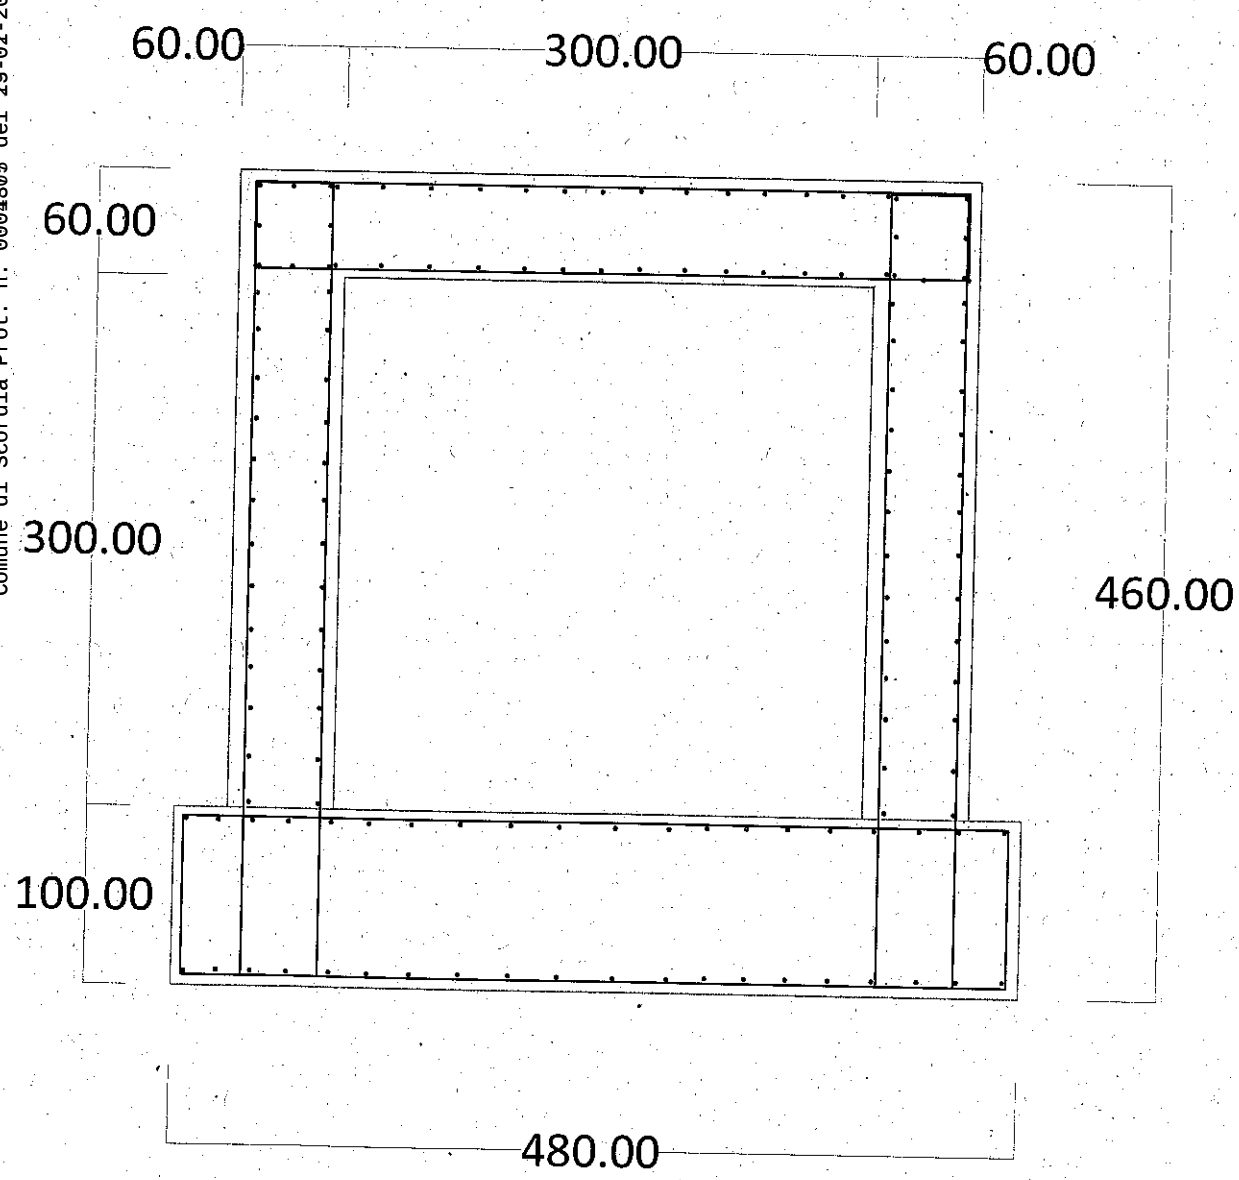

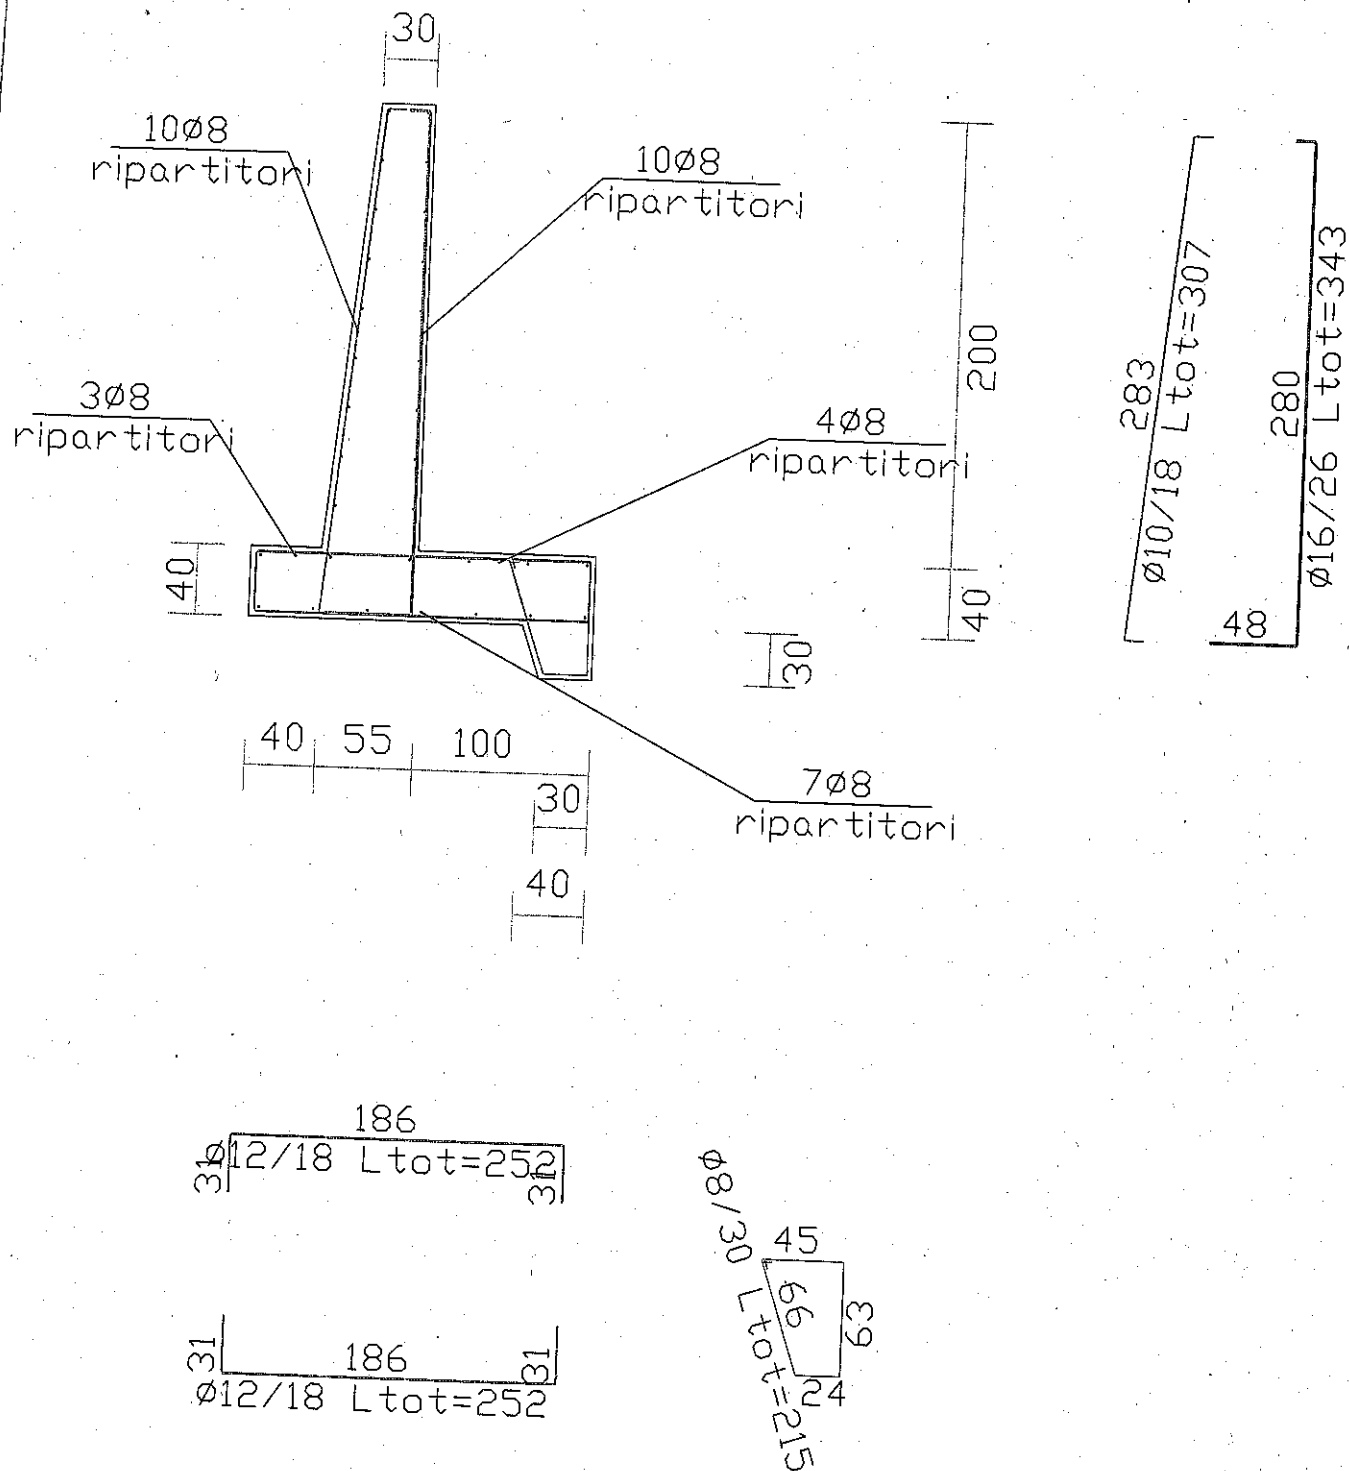



CITTÀ METROPOLITANA DI CATANIA

II DIPARTIMENTO "GESTIONE TECNICA"

1° SERVIZIO "PROGRAMMAZIONE, PIANO DELLE OPERE PUBBLICHE E VIABILITÀ"

protocollo@pec.cittametropolitana.ct.it

PROGETTO DI FATTIBILITÀ TECNICA ED ECONOMICA

FINANZIAMENTO ASSESSORATO DELLE INFRASTRUTTURE E DELLA MOBILITÀ

DELIBERAZIONE GIUNTA REGIONALE n.286 del 31.05.2022

LAVORI DI SISTEMAZIONE E AMMODERNAMENTO DI ALCUNI TRATTI DELLA SP.28-I

TAVOLA N.

B.05

PIANO PARTICELLARE DI ESPROPIO ED ELENCO DITTE

PROGETTISTA E D.LL

Geom. Guarnaccia Carlo

PROGETTISTA E D.LL CALCOLI STRUTTURE

Ing. Carlo M. Pappalardo

GEOLOGO

Dott. Geol. Antonio Carnazzo


COORDINATORE DELLA SICUREZZA

Dott. Ing. Salvatore Sapone

Collaboratori:

Dott. Ing. Riccardo Santo Buccheri

Dott. agr. Giuseppe Bimbo

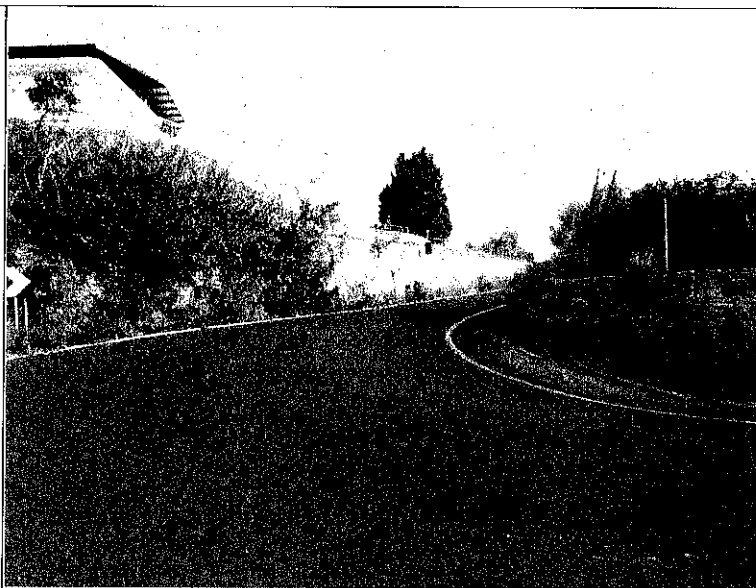

Visto:

Si esprime parere favorevole di approvazione in linea tecnica ai sensi della L.R. n.12 del 12/07/2011 e del D.Lgs. n. 50 del 18/04/2016 oltre al D.P.R. n. 207/2010 nelle parti non abrogate, giusto provvedimento n. _____ del _____

Il Responsabile Unico del Procedimento


Dott. Ing. Alfio Gambino

Data: 24 Ottobre 2022

Aggiornamento in data:


IL RESPONSABILE UNICO DEL
PROCEDIMENTO


Dott. Ing. Alfio Agatino Gambino

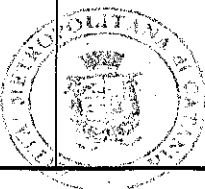


L'INGEGNERE CAPO
DIRIGENTE DEL SERVIZIO

Ing. Giuseppe Galizia

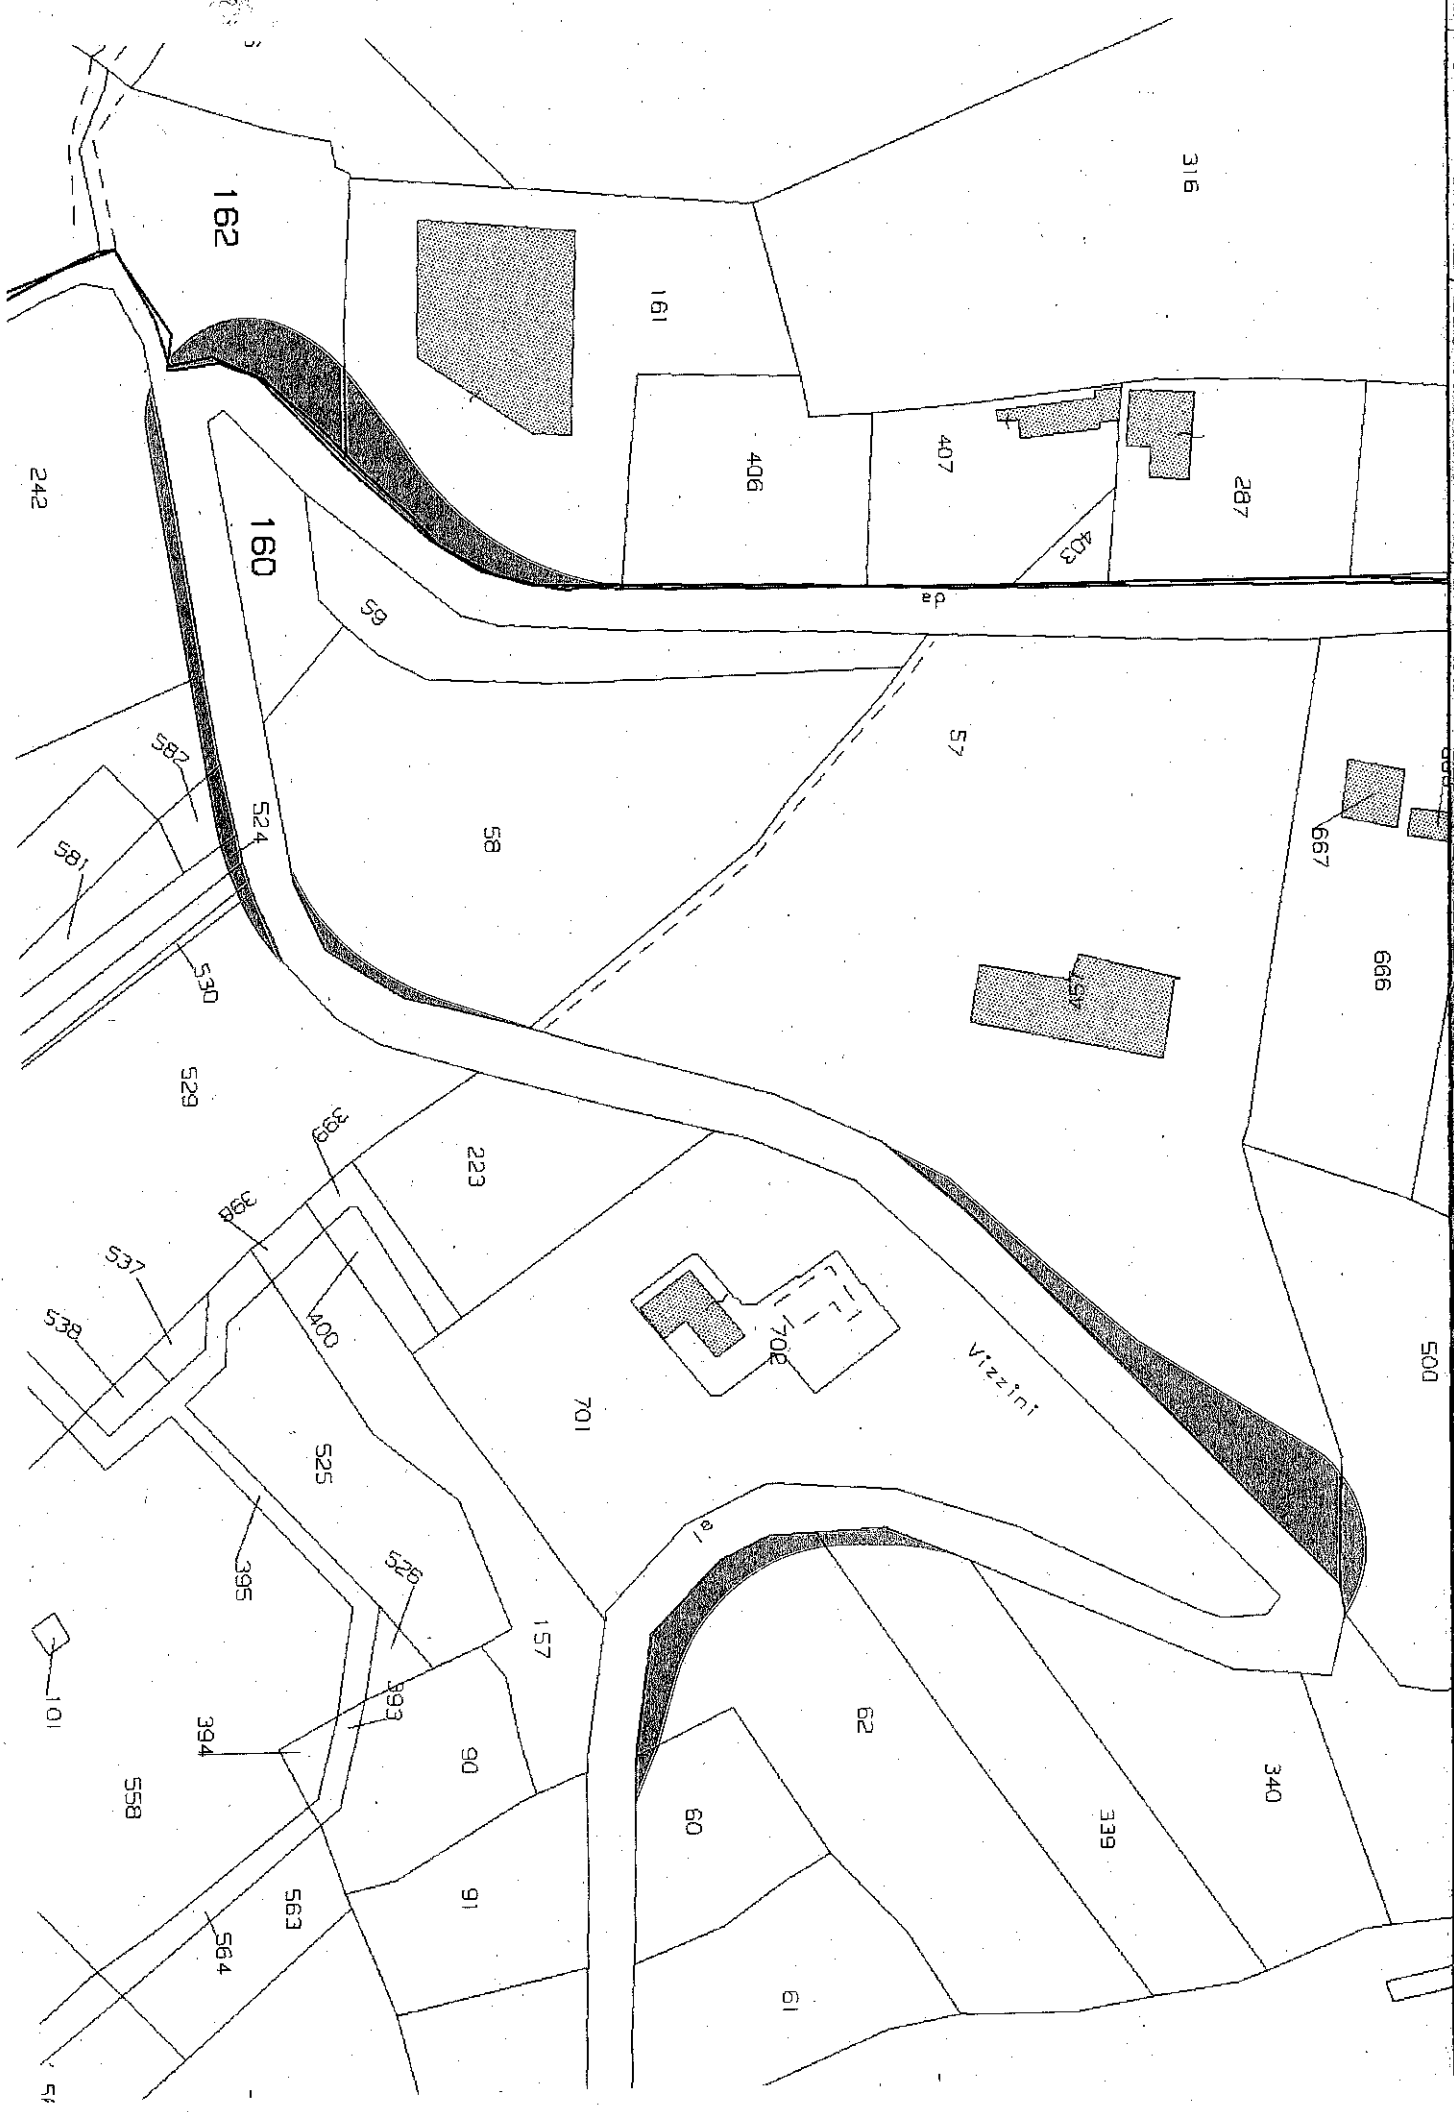

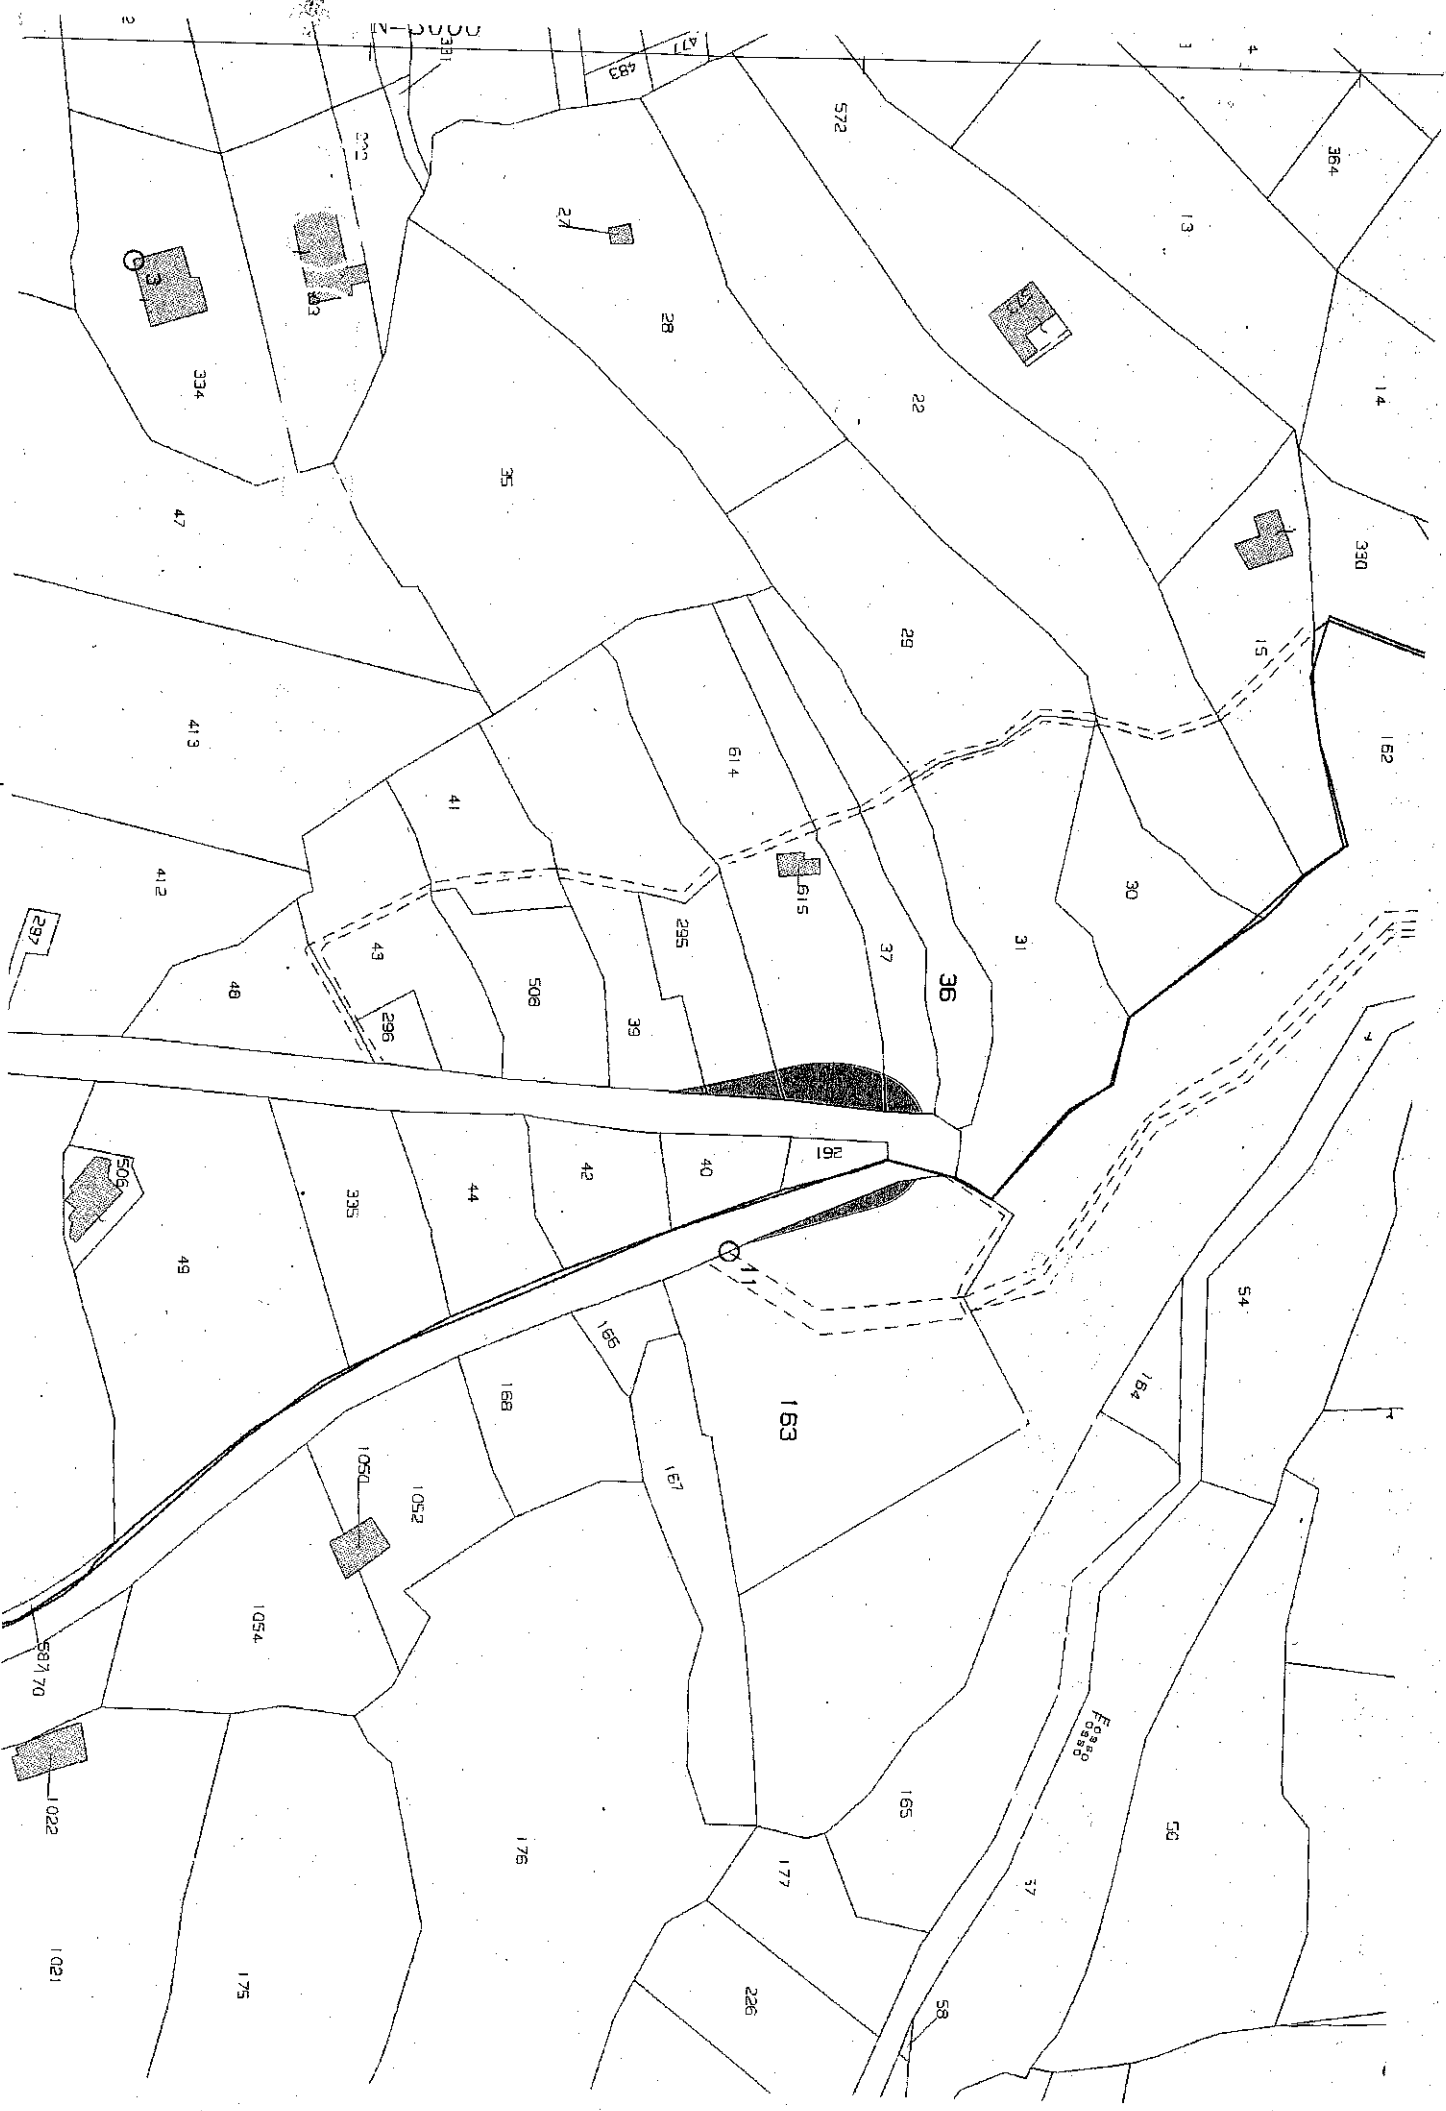

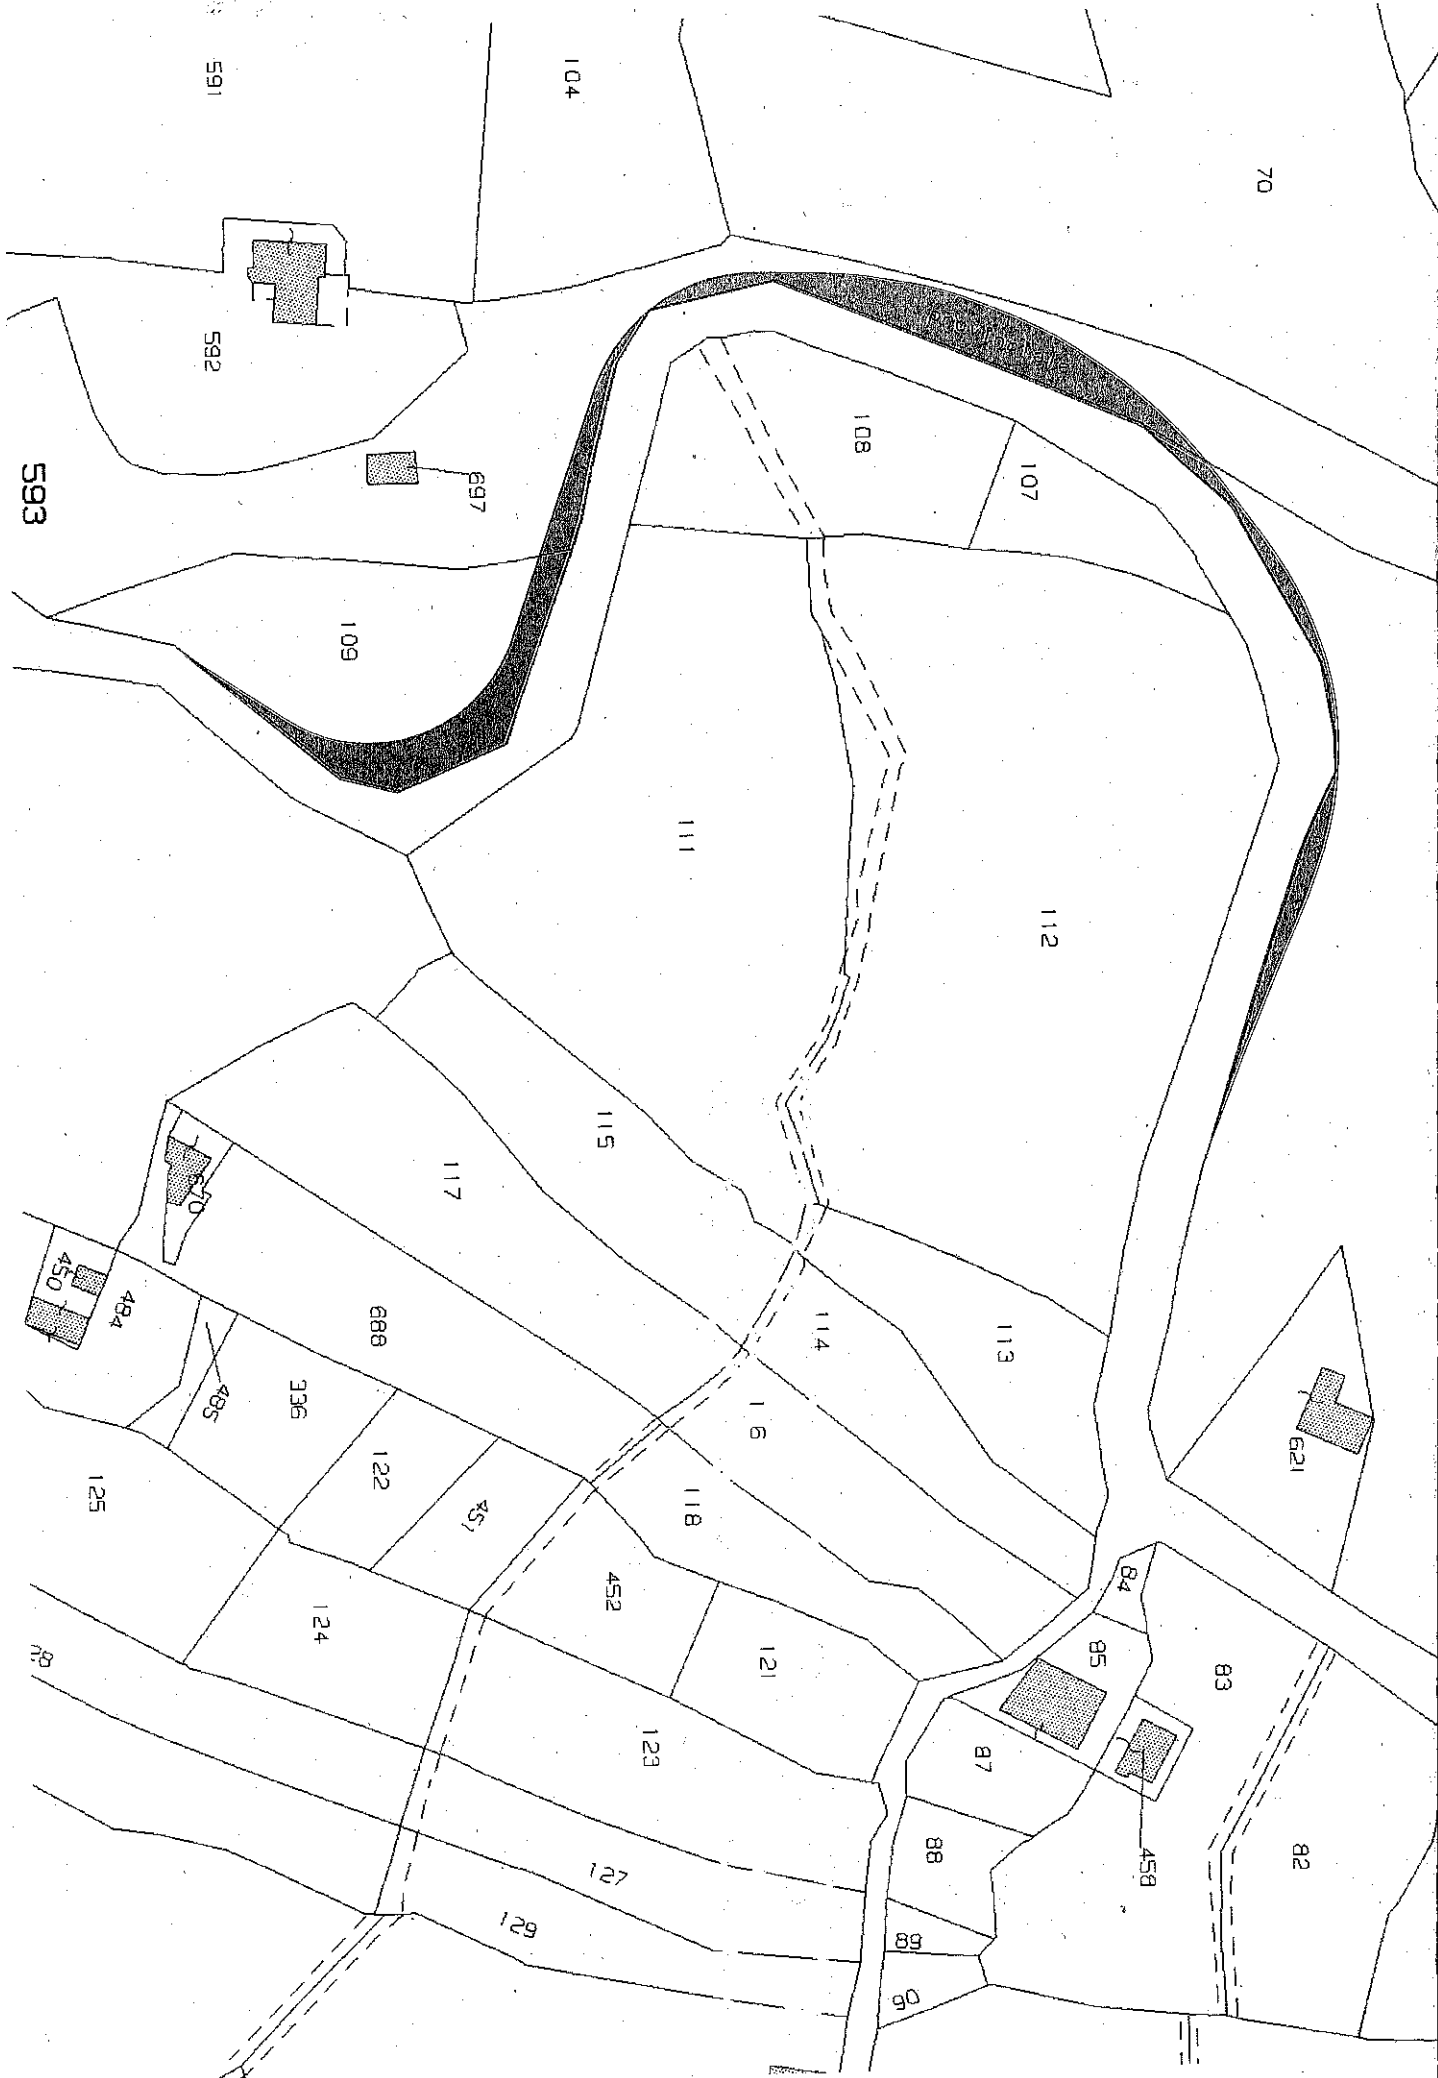

ELENCO DITTE OMISSIS

vedi “progetto di

fattibilità tecnico

economica” allegato

TAVOLA B.05



COMUNE DI SCORDIA (Città Metropolitana di Catania)

RIUNIONE DELLA 3^ COMMISSIONE CONSILIARE DI STUDIO E CONSULTAZIONE

Verbale N. 1 del 23-01-2025

L'anno duemilaventicinque addì Ventitrè (23) del mese di Gennaio, alle ore 16,00 presso l'Ufficio Tecnico Comunale, a seguito di regolare convocazione prot. n. 1279 del 17/01/2025, trasmessa con PEC, è stata invitata a riunirsi la 3^ Commissione Consiliare per aggiornare la trattazione del seguente argomento posto all'O.d.G.:

Proposta di Deliberazione Consiliare n.19 del 17/12/2024, avente ad oggetto: *“Adozione della variante allo strumento urbanistico vigente, ai sensi dell’art. 19 del D.P.R. 327/2001, finalizzata alla realizzazione del Progetto dei lavori di sistemazione e ammodernamento di alcuni tratti della S.P. 28/T”.*

CARICHE	NOMINATIVI	Ore 16:00 1^ CONVOCAZ.	Ore 16:30 2^ CONVOCAZ.
Presidente	Frazzetto Giuseppe	PRESENTE	PRESENTE
Componente	Sara Minerva	PRESENTE	PRESENTE
Componente	Contarino Maria	ASSENTE	ASSENTE
Vice Presidente	Isaia Santi	PRESENTE	PRESENTE
Componente	Russo Eugenio	ASSENTE	ASSENTE

Constatata in 1^ convocazione la presenza del numero legale, il Presidente Frazzetto dichiara aperta la seduta.

Presiede l'adunanza il Dott. Giuseppe Frazzetto e svolge la funzione di Segretario redigente del presente verbale la dipendente Concetta Gambera.

E' presente l'Ing. Sebastiano Di Stefano, Responsabile di P.O. dell'Area 4 – Servizi Tecnici.

Su invito del presidente Frazzetto, l'Ing. Di Stefano apre la trattazione dell'odierno O.d.G.. dicendo che la SP. 28/I collega i centri abitati del Comune di Scordia e del Comune di Militello V.C. e gli stessi con la S.S.385.

I lavori di sistemazione e ammodernamento di alcuni tratti della S.P. 28/I saranno effettuati al fine di garantire la riqualificazione della strada e per migliorare lo standard di sicurezza agli utenti e, quindi, offrire un migliore servizio alla collettività.

Il tratto interessato dal progetto presentato dalla Città Metropolitana di Catania si sviluppa fra la rotatoria con la S.P.99 nel Comune di Scordia fino all'incrocio con la S.P. 30. Gli interventi previsti di sistemazione e ammodernamento di alcuni tratti in curva sono ubicati percorrendo la strada in direzione Militello V.C con caposaldo dalla rotatoria di Scordia, considerato che lo stato di fatto della strada in oggetto, manifesta una sostanziale criticità dovuta alla presenza nel tratto interessato di curve/tornanti con raggio minimo, consecutive e in pendenza, che non permettono un transito agevole ai mezzi pubblici di trasporto.

Il progetto in questione prevede un allargamento della sede stradale con espropriazione di fasce di terreno privato limitrofo ai cigli del tracciato stradale interessato dai lavori e, pertanto, l'Ufficio Espropriazioni della Città Metropolitana di Catania, ha avviato il procedimento diretto all'apposizione del vincolo urbanistico preordinato all'esproprio ai sensi dell'art. 11, c.1 del D.P.R. 327/2001, trasmettendo copia dell'avviso da pubblicare all'Albo pretorio del Comune di Scordia per n. 20 gg. consecutivi, riguardante le aree ricomprese nel piano particellare di esproprio con l'individuazione delle ditte intestatarie ed al fine dell'attivazione della procedura relativa all'apposizione dei vincoli preordinati all'espropriazione sugli immobili interessati dall'esecuzione dei lavori, trasmettendo il decreto del Commissario Straordinario con i poteri del Sindaco Metropolitano n. 5 del 12/01/2023 di adozione del programma triennale delle OO.PP. 2023-2025, dove risulta inserito il progetto dei lavori di che trattasi; autorizzazione del Genio Civile di Catania ai sensi dell'art. 89 del D.P.R. 380/2001, ex art. 13 L. 64/74; il progetto dei lavori con provvedimento di approvazione in linea tecnica da parte del R.U.P. Alfio Agatino Gambino; n. 48 avvisi di avvio del procedimento di cui all'art.11 del D.P.R. 327/2001 per i quali si dichiara che, non sono pervenute opposizioni e/o osservazioni da parte degli intestatari catastali proprietari delle particelle. Nella corrispondenza intercorsa con la Città Metropolitana di Catania, l'Area 4 – Servizi Tecnici faceva rilevare una possibile interferenza con il progetto del “Commissario di

Governo per il contrasto del dissesto idrogeologico della Regione Sicilia – Patto per il Sud – *“Lavori urgenti per il presidio e la messa in sicurezza del versante di frana, a tutela della pubblica incolumità, sulla strada di collegamento Scordia-Militello Val di Catania”*, in corrispondenza delle particelle n. 72 e 593 del foglio n. 22 del Comune di Scordia con coincidenze di aree oggetto di entrambe le procedure di esproprio ed inoltre, che l'area oggetto di esproprio, per l'ampliamento della sede stradale, individuata nella particella 57 del foglio 23, non ricade in Z.T.O. E – Agricola ma in zona F2 – Interesse Generale.


Acquisito il parere di competenza favorevole sulla viabilità da parte del Responsabile del Corpo di Polizia Municipale di Scordia, è stata predisposta la proposta di Deliberazione Consiliare n. 19 del 17/12/2024 considerato che l'intervento in parola riguarda l'allargamento di un tratto di strada su territorio comunale che non risulta previsto dal vigente strumento urbanistico comunale avendo come destinazione E – Agricola e F2 – Interesse Collettivo, che presuppone perciò l'approvazione della variante al P.R.G. limitatamente all'area meglio indicata nei grafici di progetto e l'apposizione dei vincoli urbanistici preordinati all'esproprio, costituisce condizione necessaria per espropriare le aree interessate dalla realizzazione dell'opera, ai sensi del D.P.R. 327/2001.

Segue un breve confronto fra i presenti al termine del quale il Presidente Frazzetto pone in votazione l'odierno argomento all'O.d.G., con parere favorevole all'unanimità dei presenti.

Alle ore 16:30, dichiara chiusa la seduta.

Letto, confermato e sottoscritto.

Il Presidente
Dott. Giuseppe Frazzetto

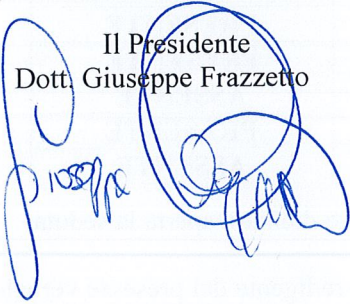

Il Segretario verbalizzante
Concetta Gambera

