

LEGENDA

- Chilometriche
- Segnaletica da collocare in mancanza, integrazione o sostituzione della segnaletica esistente, nei casi in cui quest'ultima sia in cattive condizioni o abbia incongruenze con la nuova segnaletica indicata, sfruttando, dove è possibile, l'impianto esistente.
- Segnaletica Esistente rilevata con Google Earth (data dell'immagine Apr 2024 e Mag 2023).


RAMACCA

PATERNO'

BELPASSO

PALAGONIA

SCORDIA

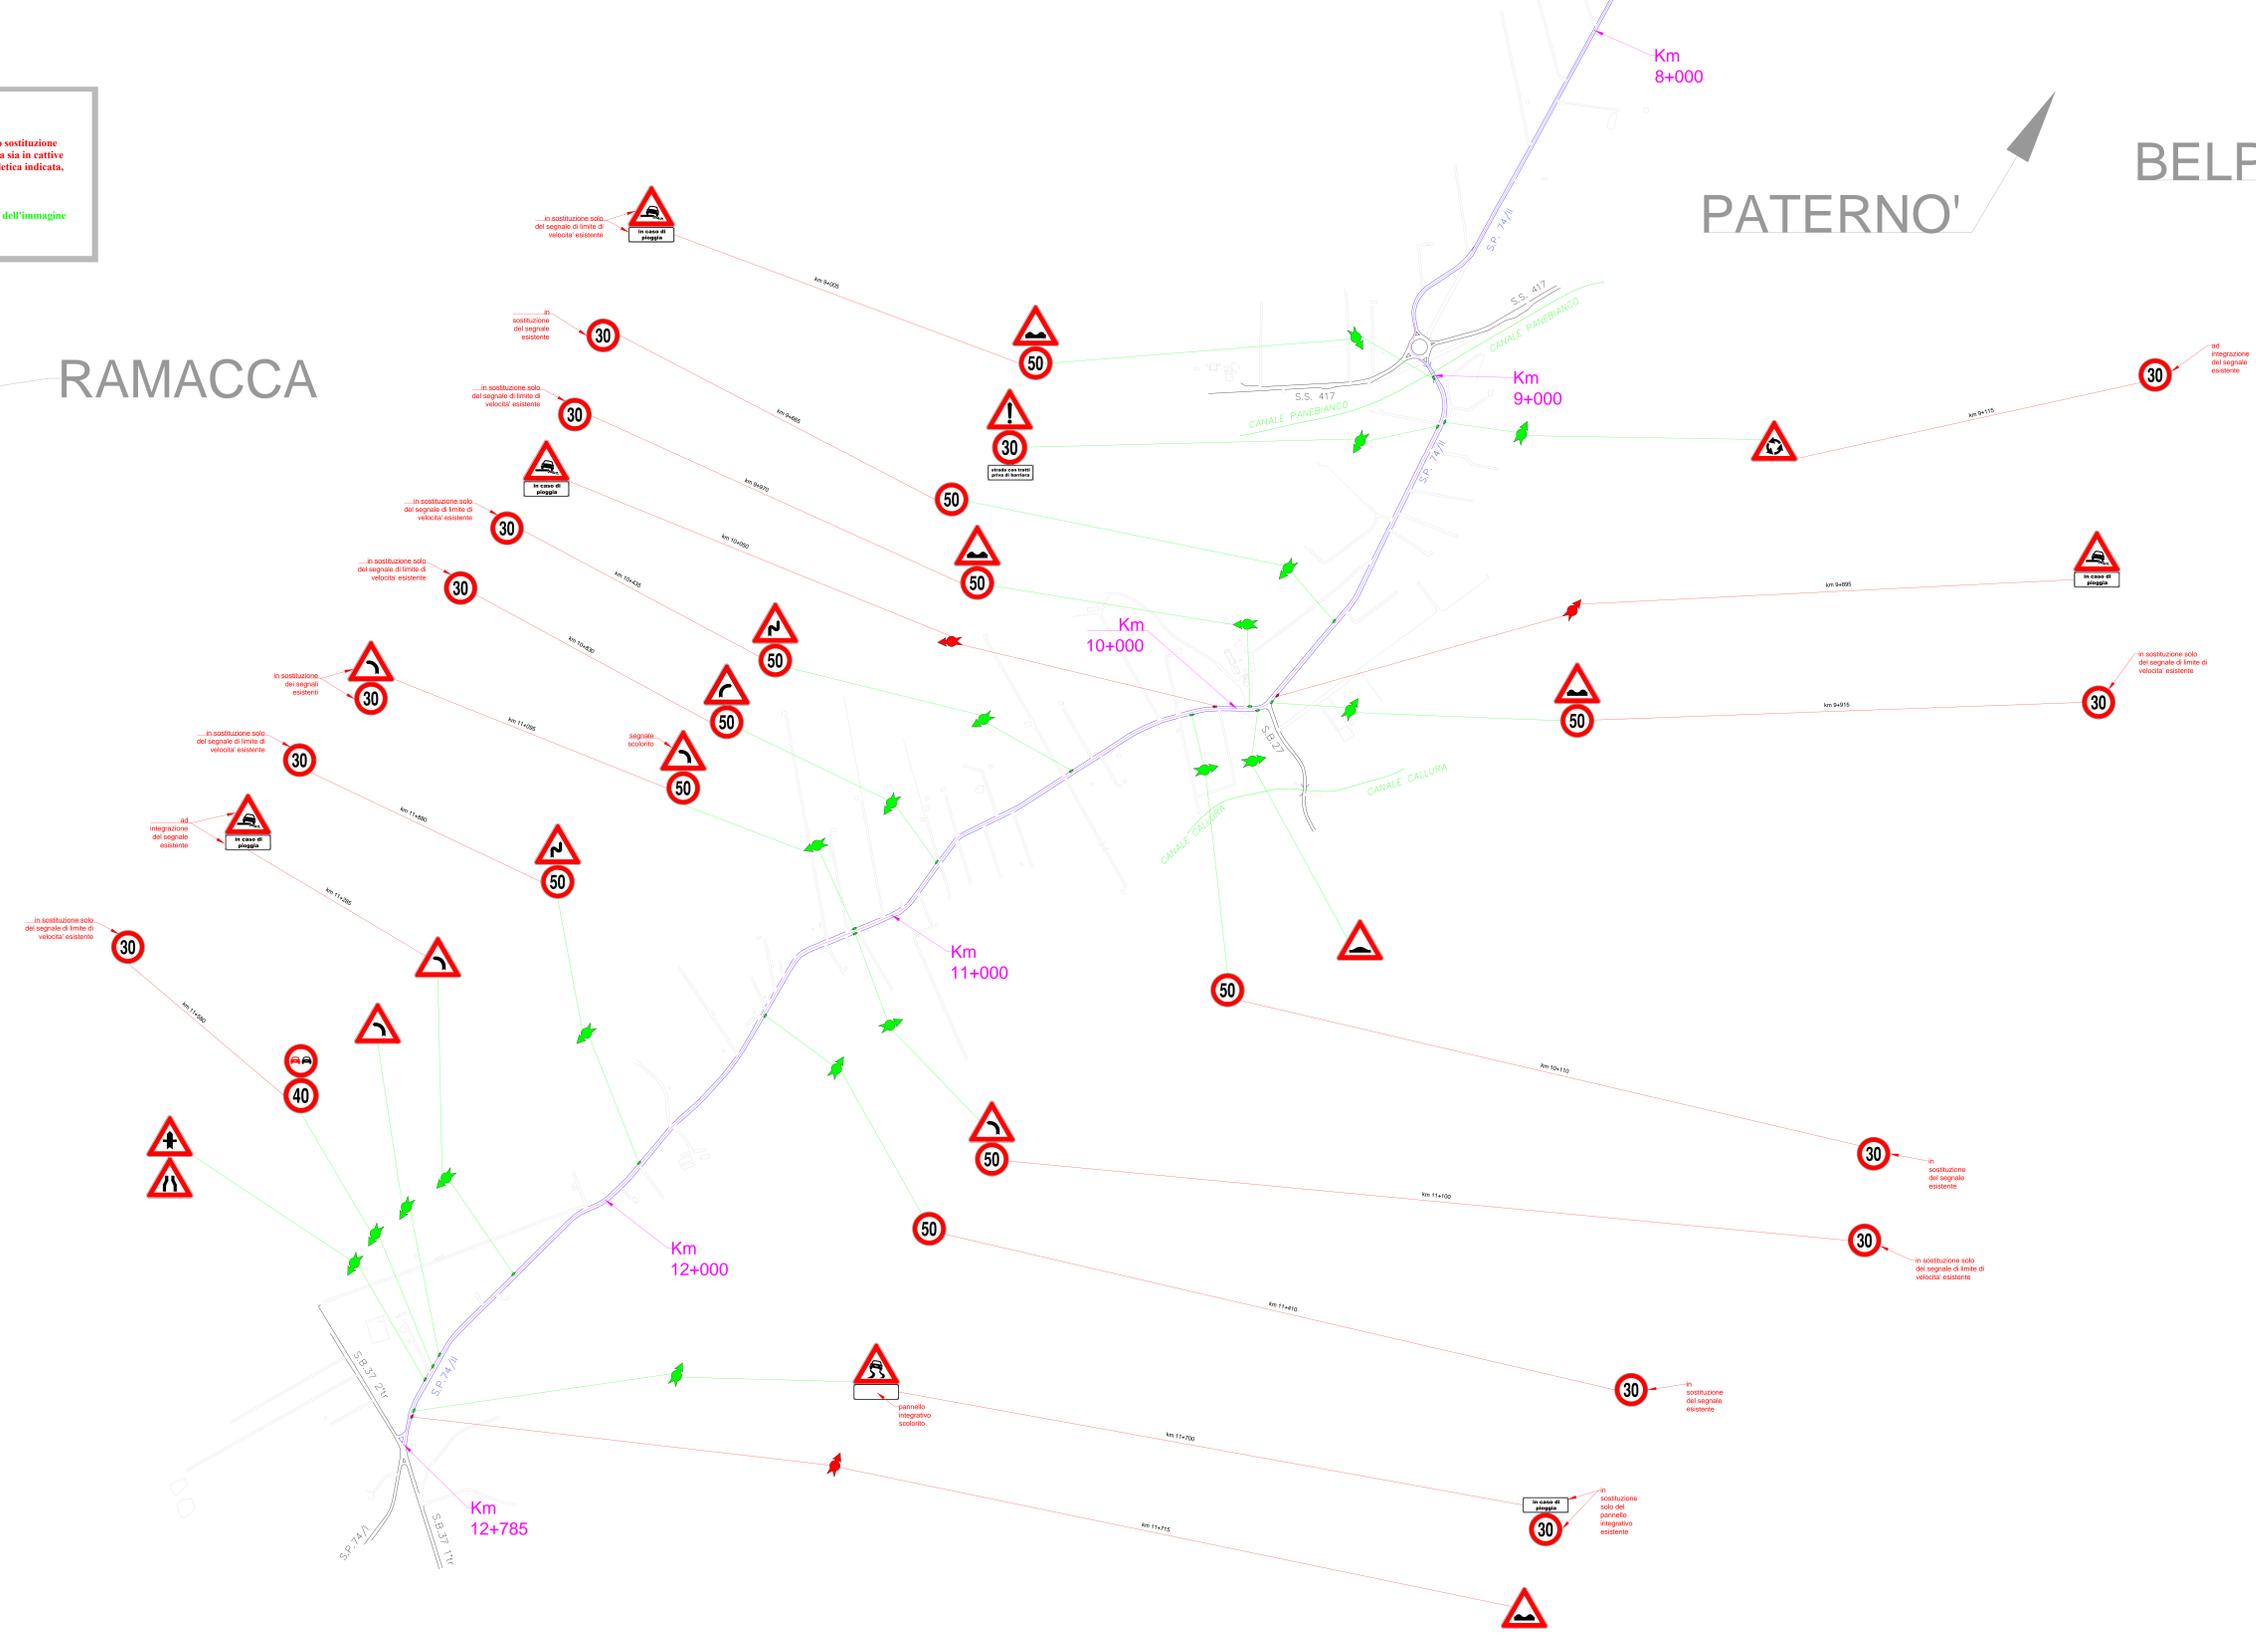

 CITTA' METROPOLITANA DI CATANIA II DIPARTIMENTO Gestione Tecnica - 1° SERVIZIO PROGRAMMAZIONE - PIANO DELLE OO.PP E VIABILITA' UFFICIO SEGNALETICA			
S.P. 74/II, tratto dalla S.S. 417 alla S.P. 74/I , ricadente nei comuni di Ramacca, Belpasso, Palagonia e Paternò.			Allegato SP74II.PS.2024.1
S.P. 74/II, potenziamento segnaletica .			DATA EDIZIONE
Realiz. grafica (Geom. Giuseppe Grassi)			Approvazione
Dir. Dir. Tecnico (Geom. Cinzia Buscchia)		Referente dell'Ufficio (Geom. Cinzia Buscchia)	L'INGEGNERE CAPO (Ing. Giuseppe Galizia)