

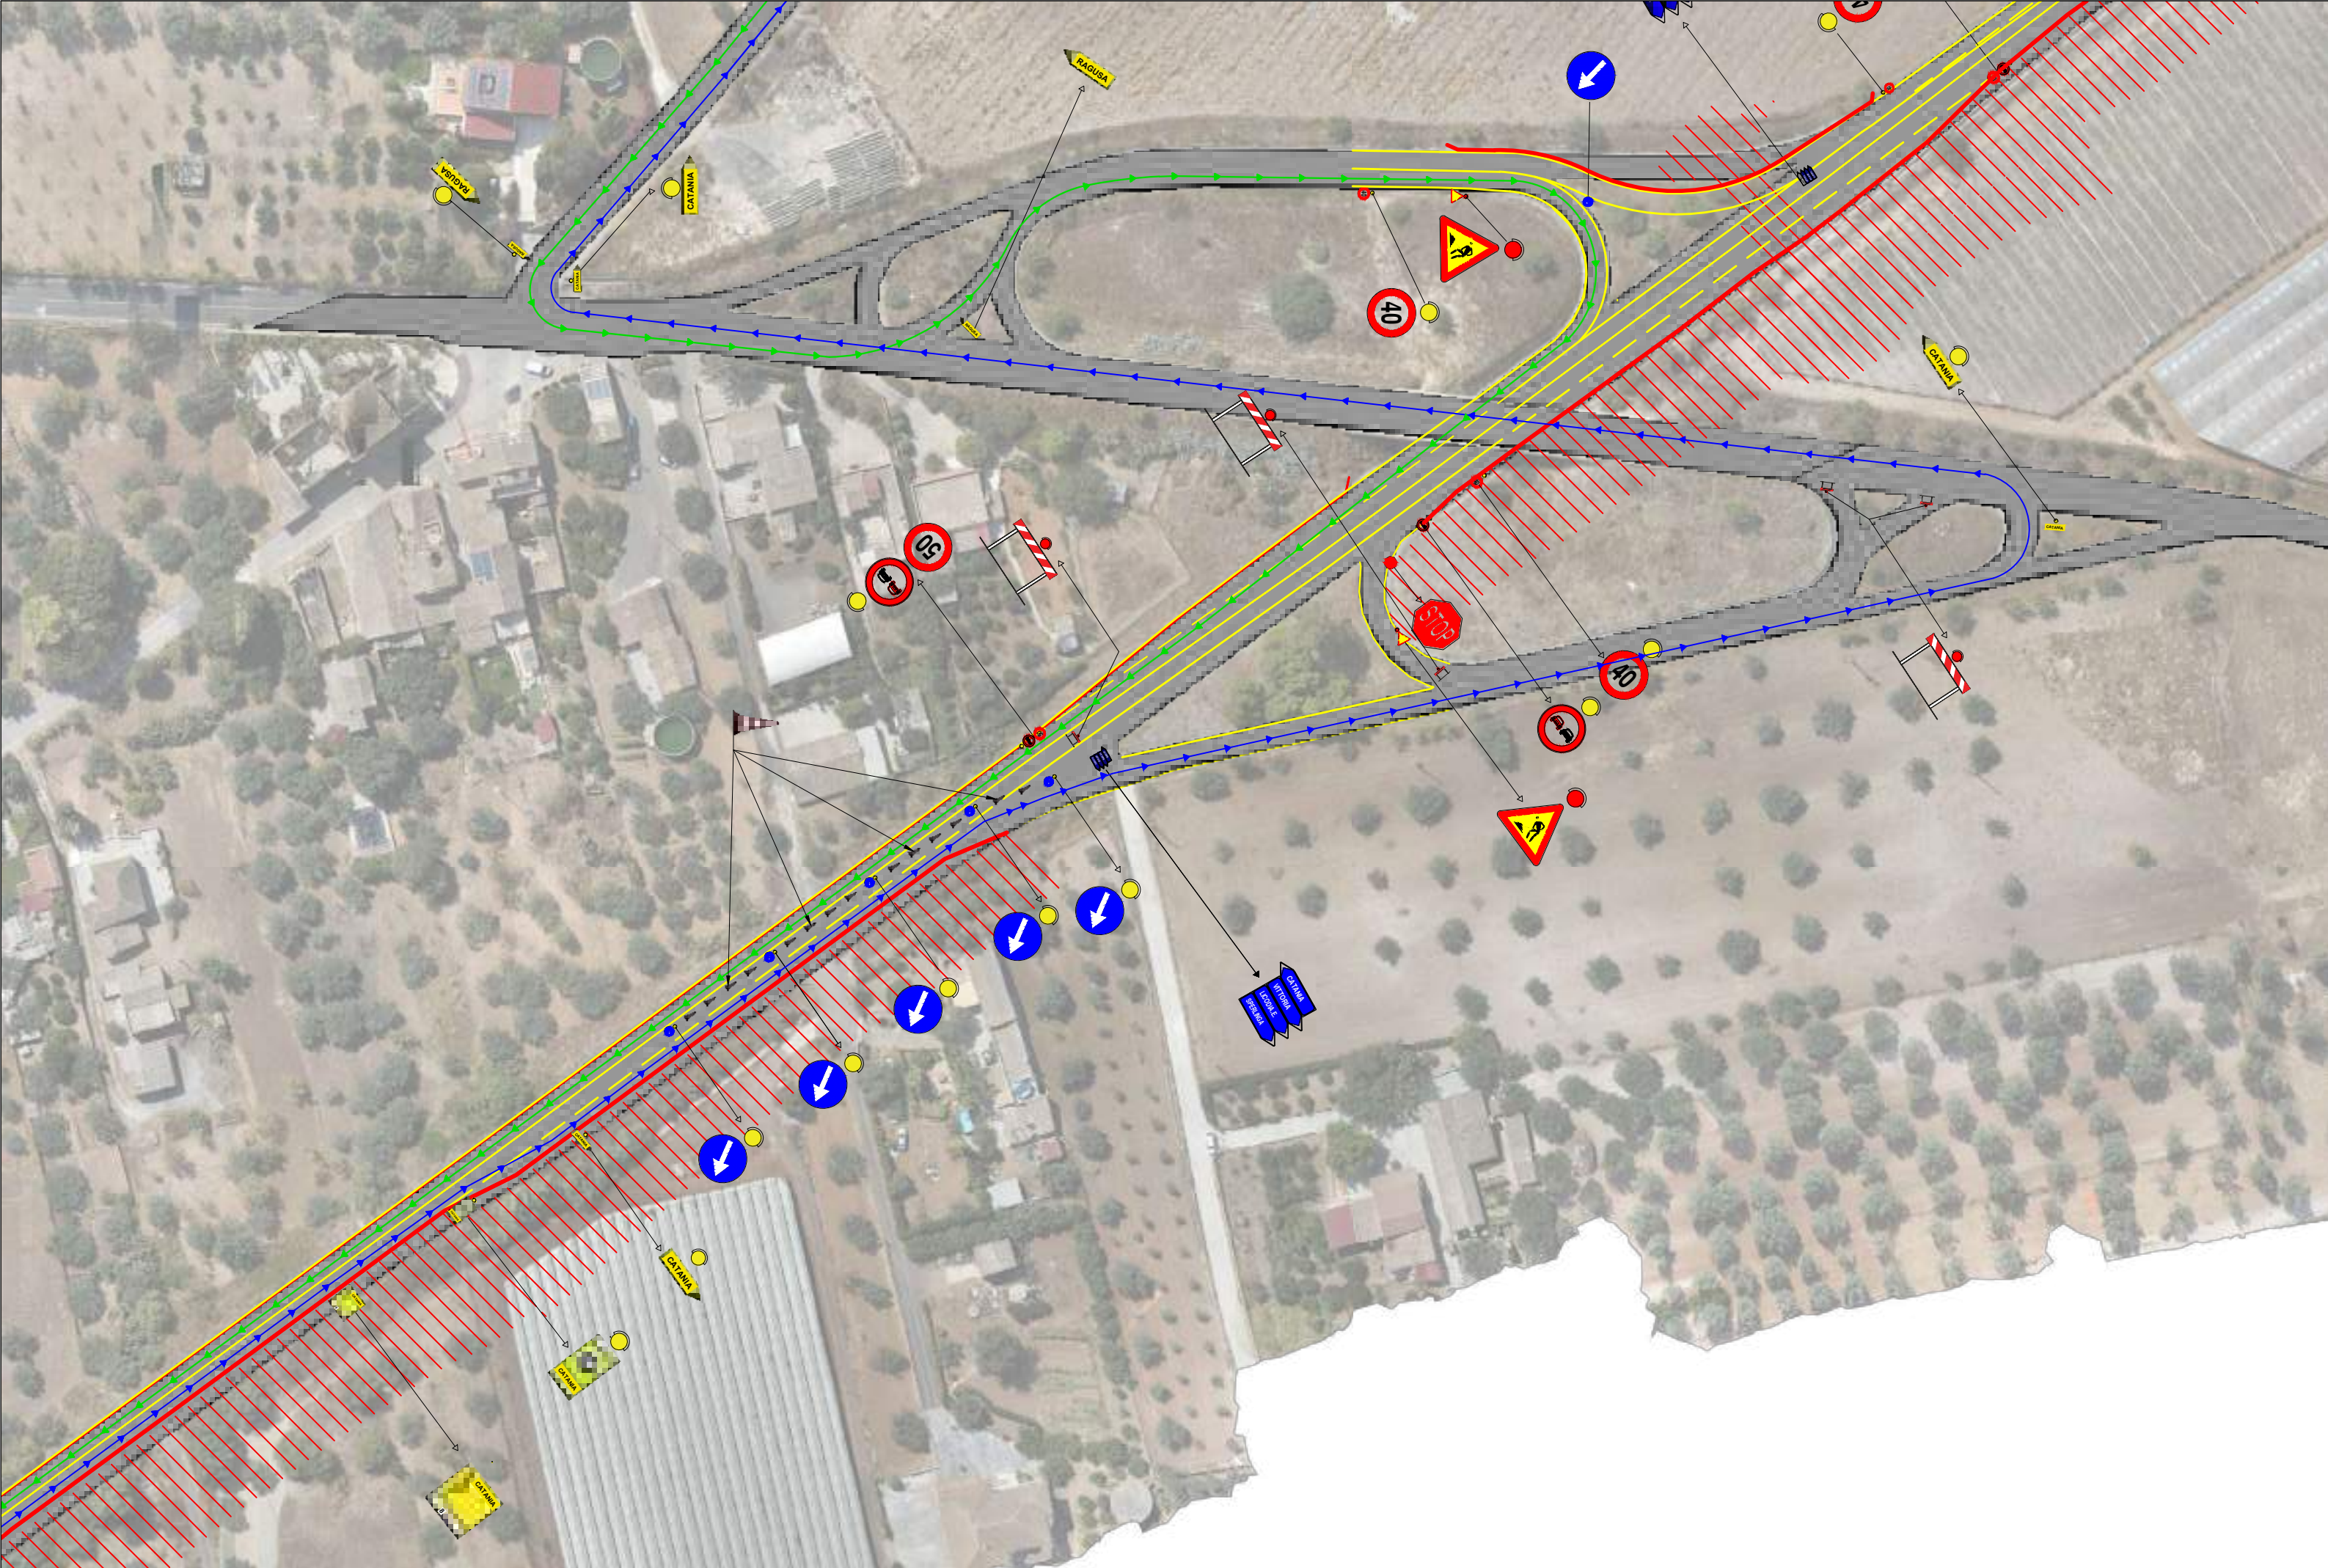



CHIUSURA S.V DICCHIARA

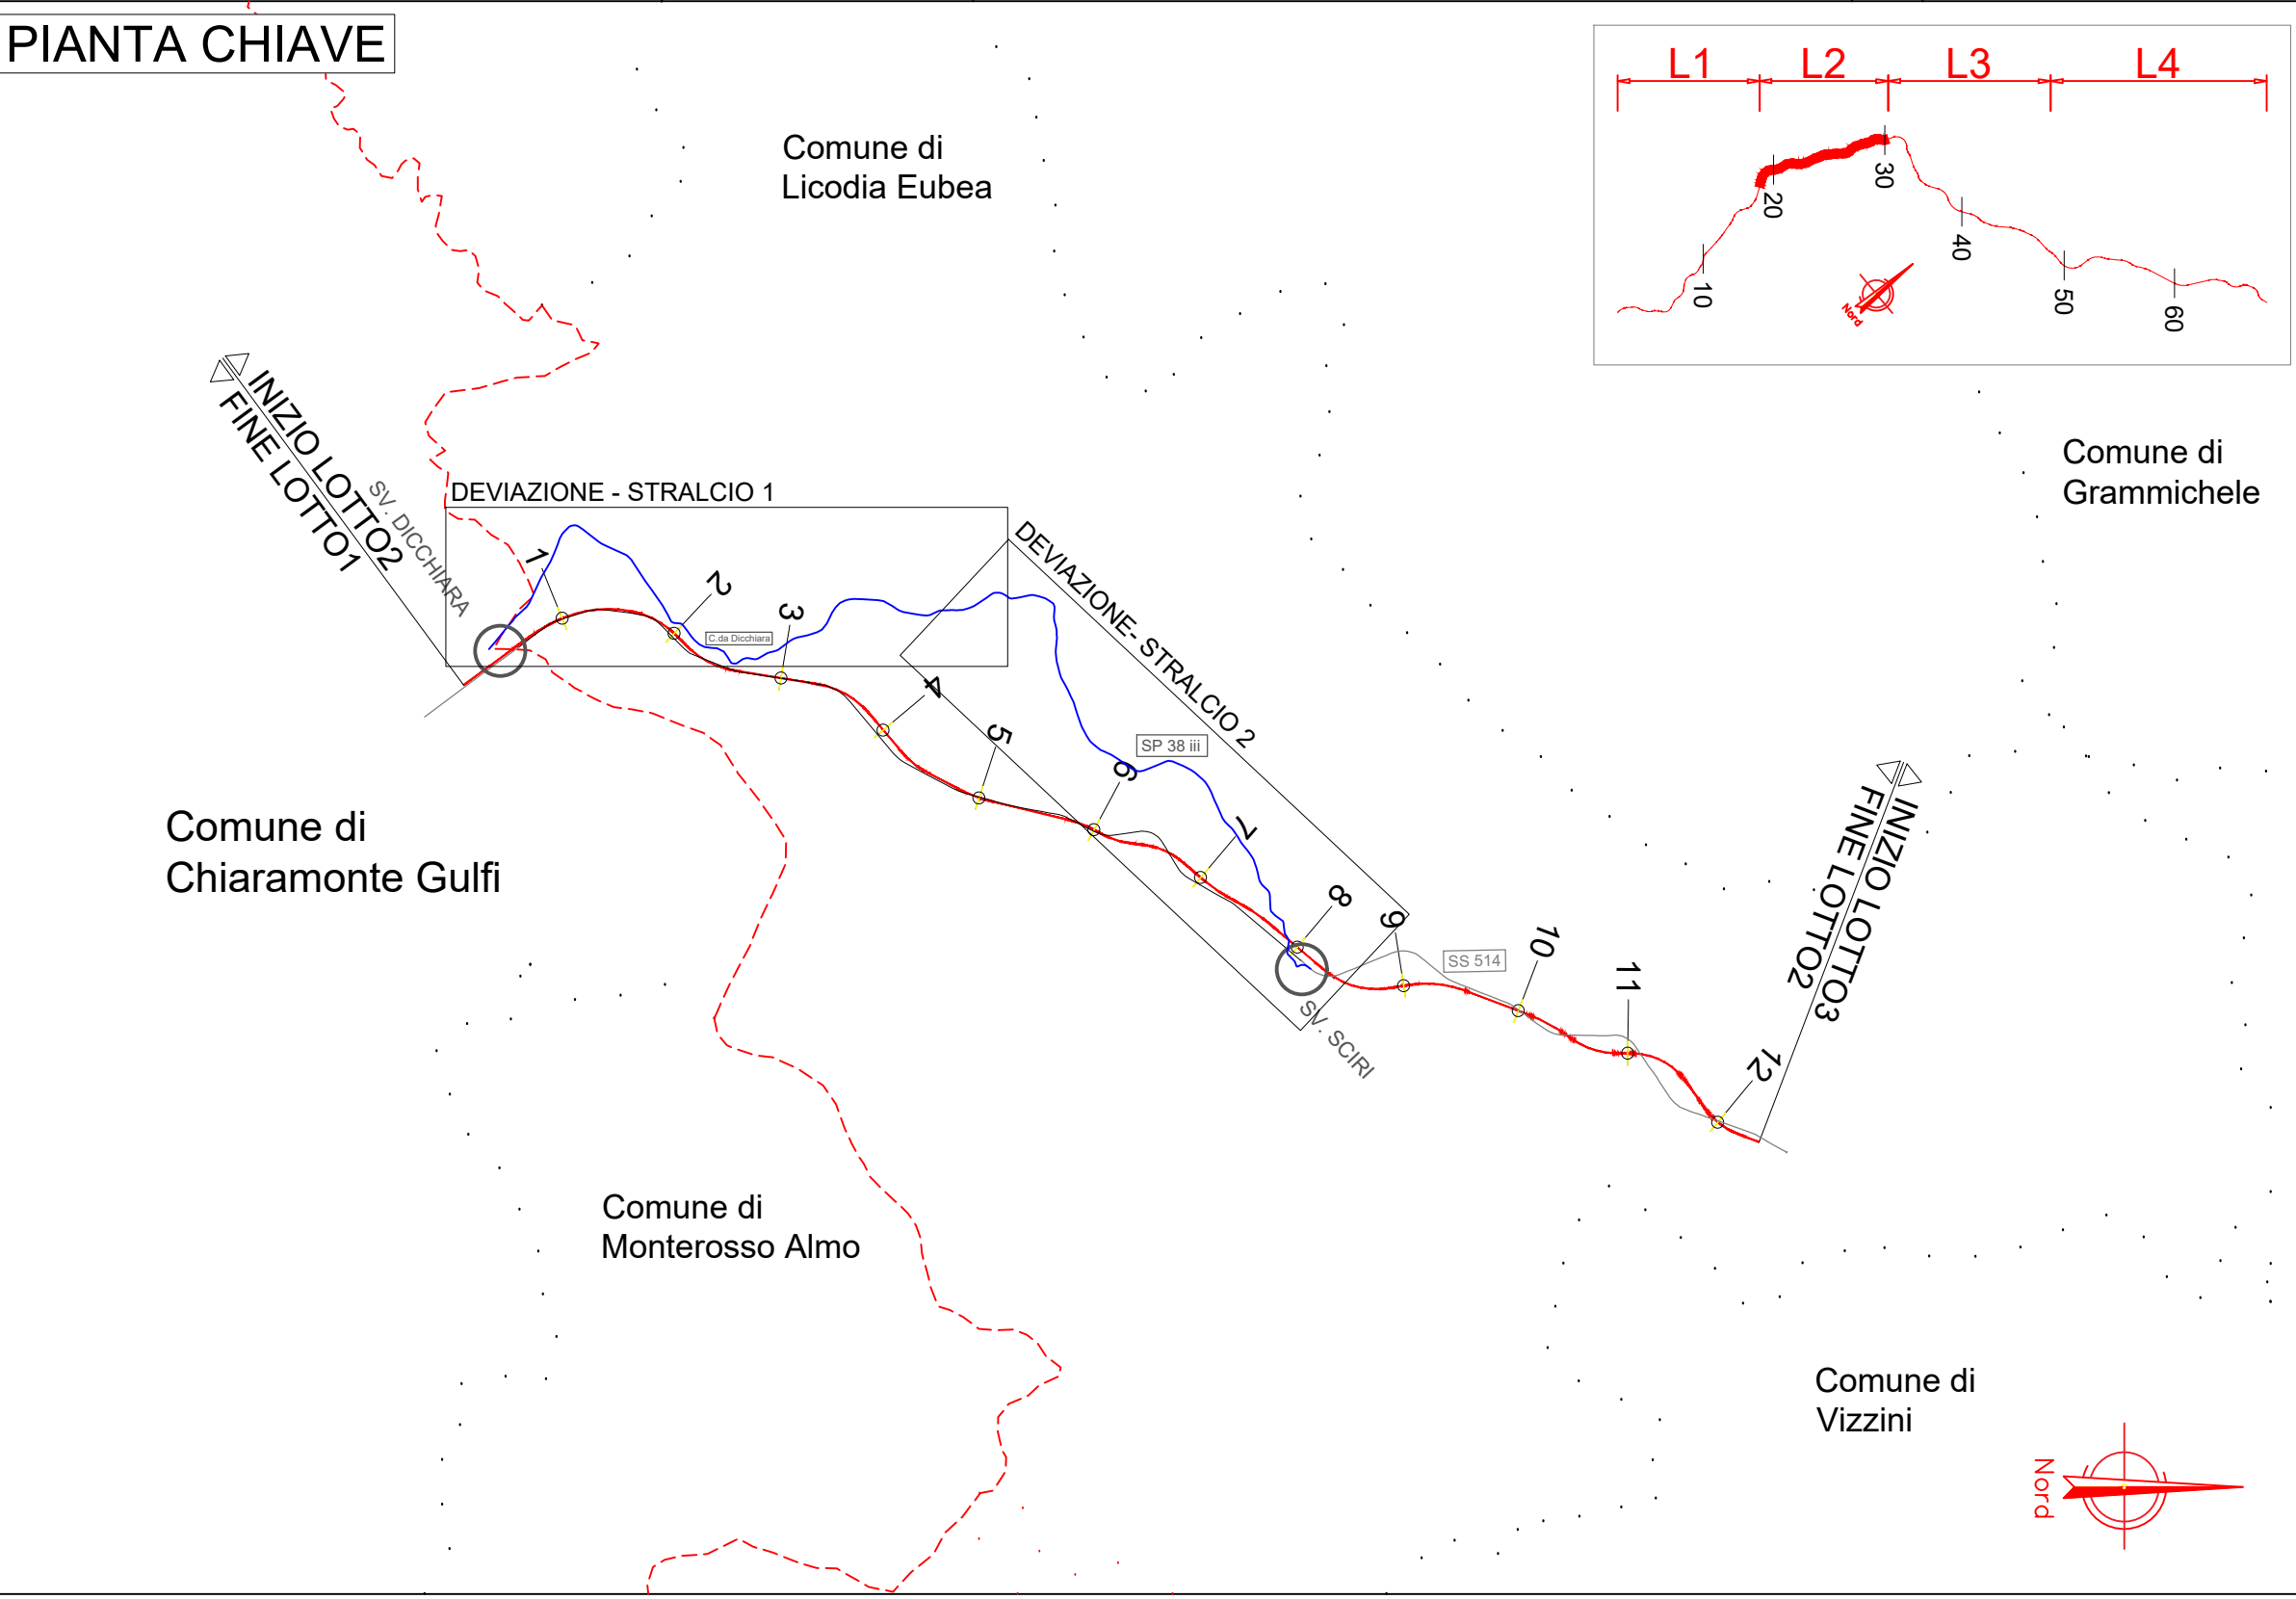


CHIUSURA S.V SCIRI

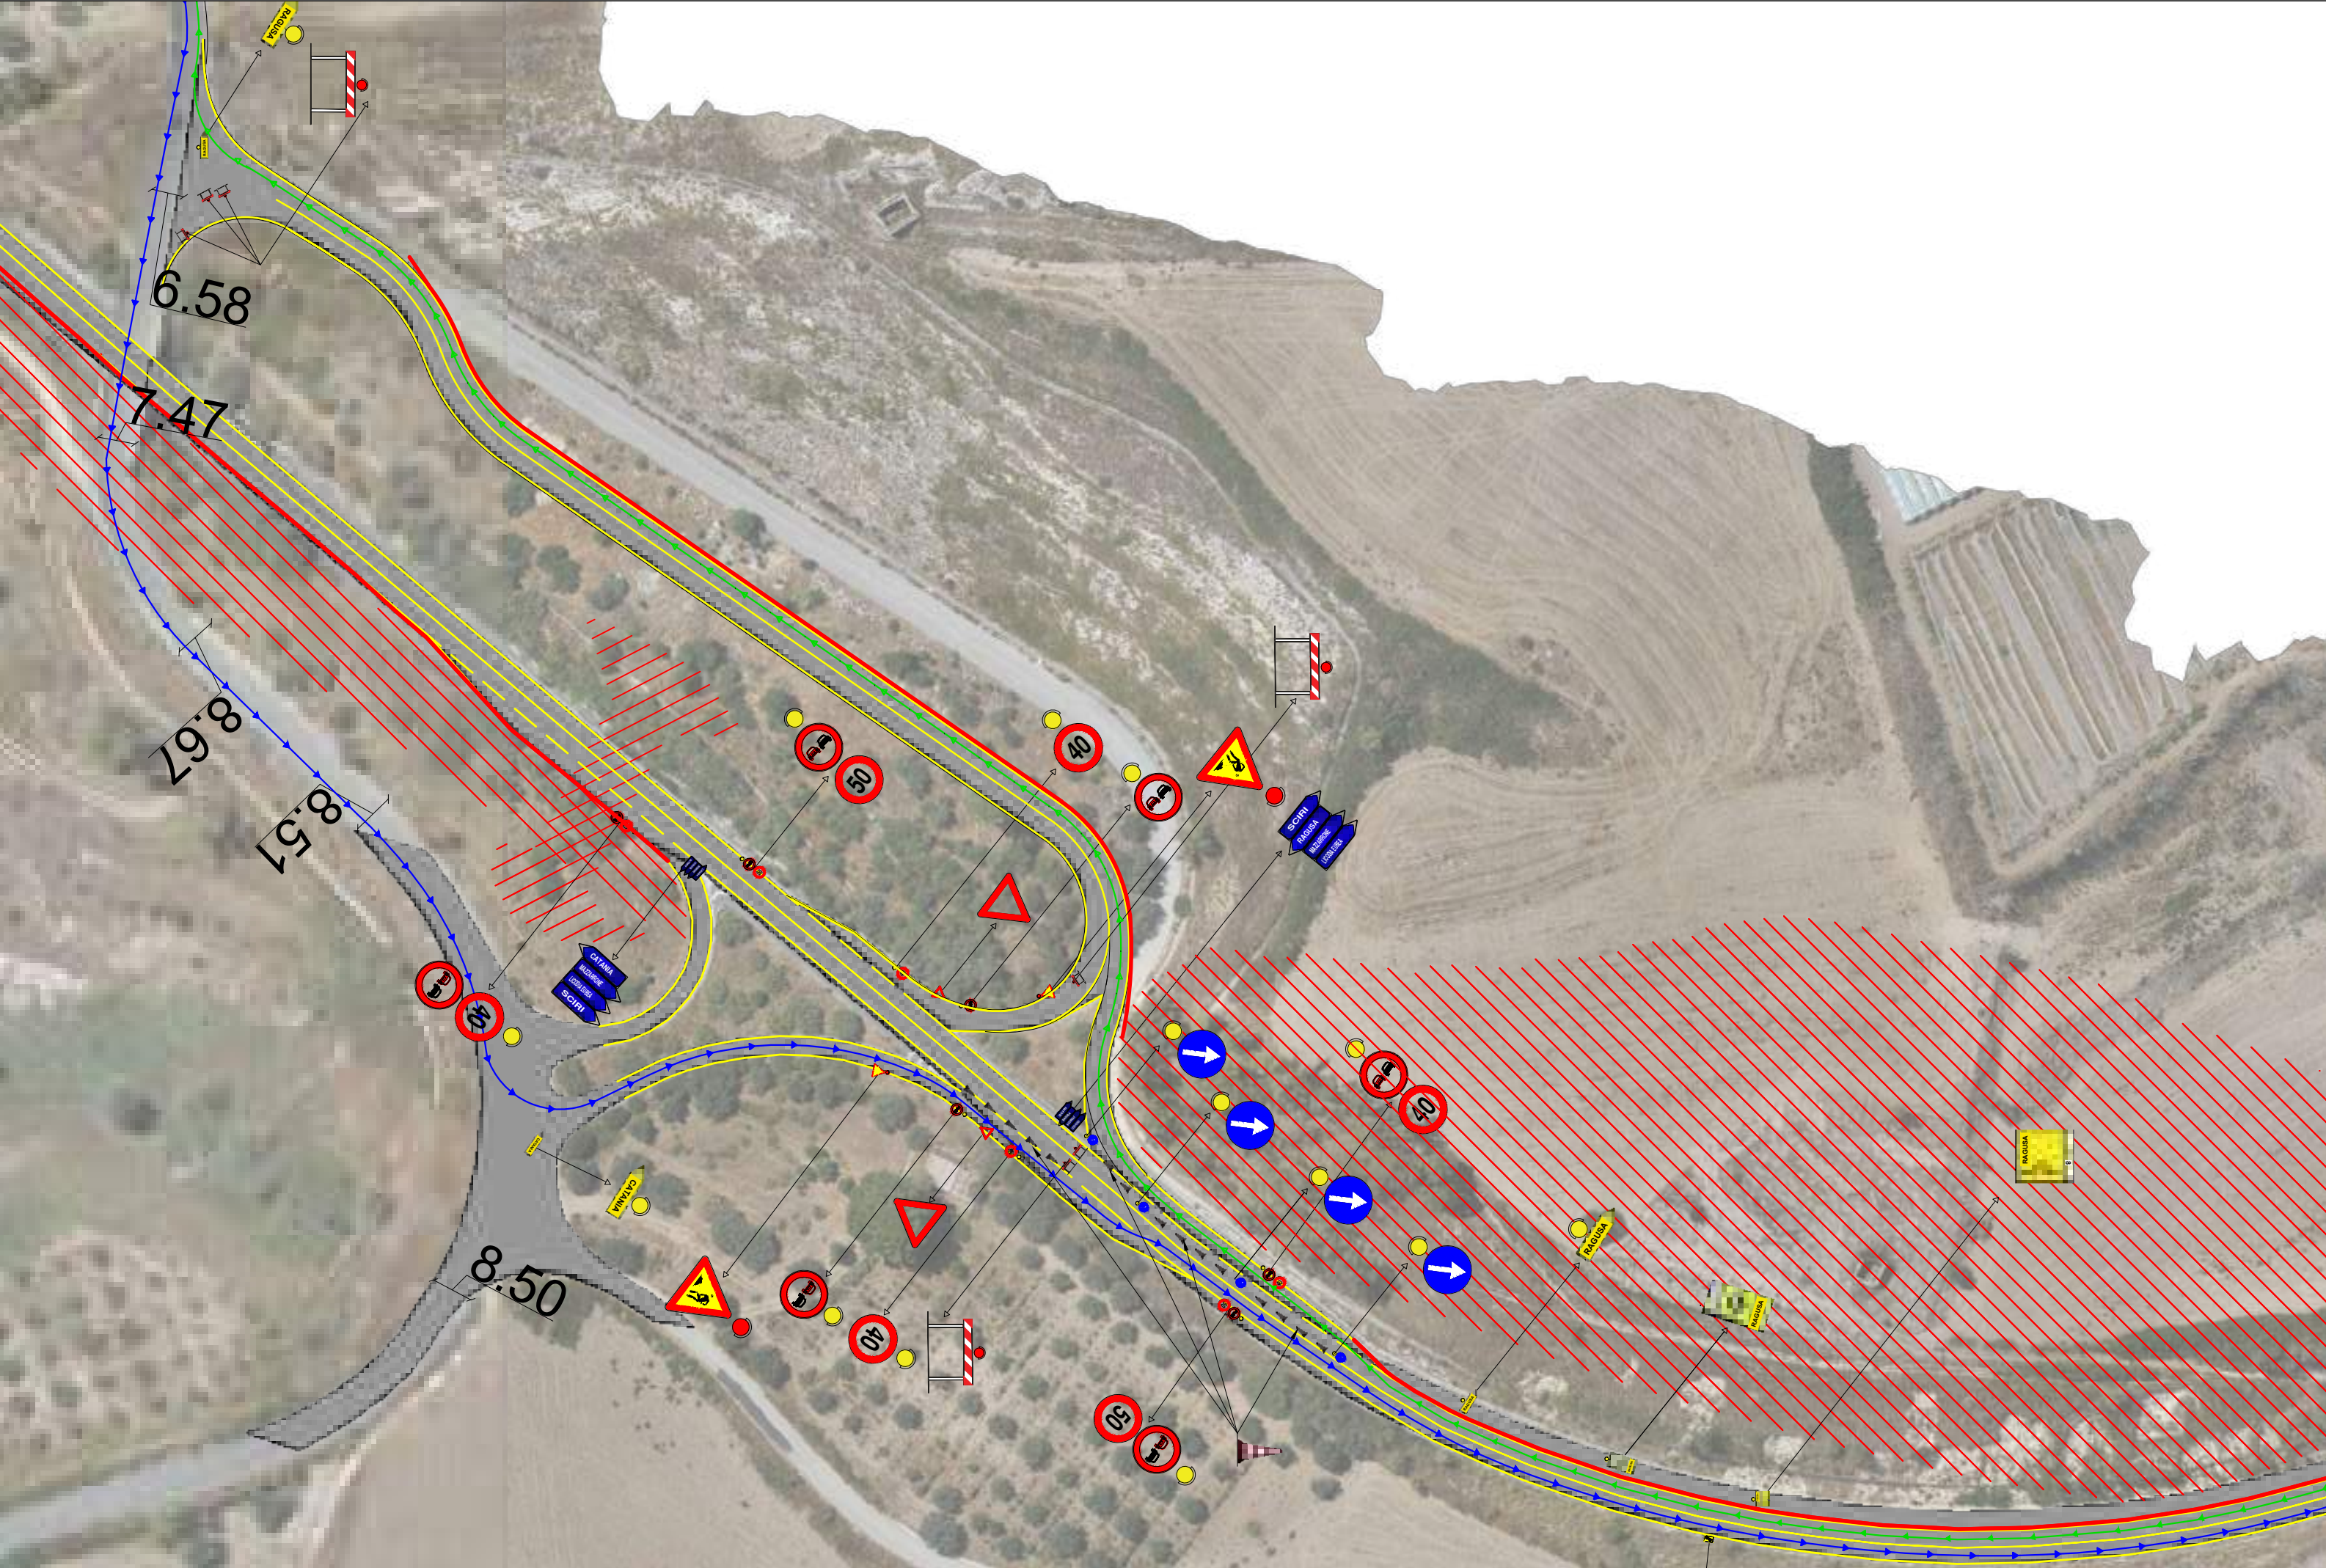


DEVIAZIONE - STRALCIO 1

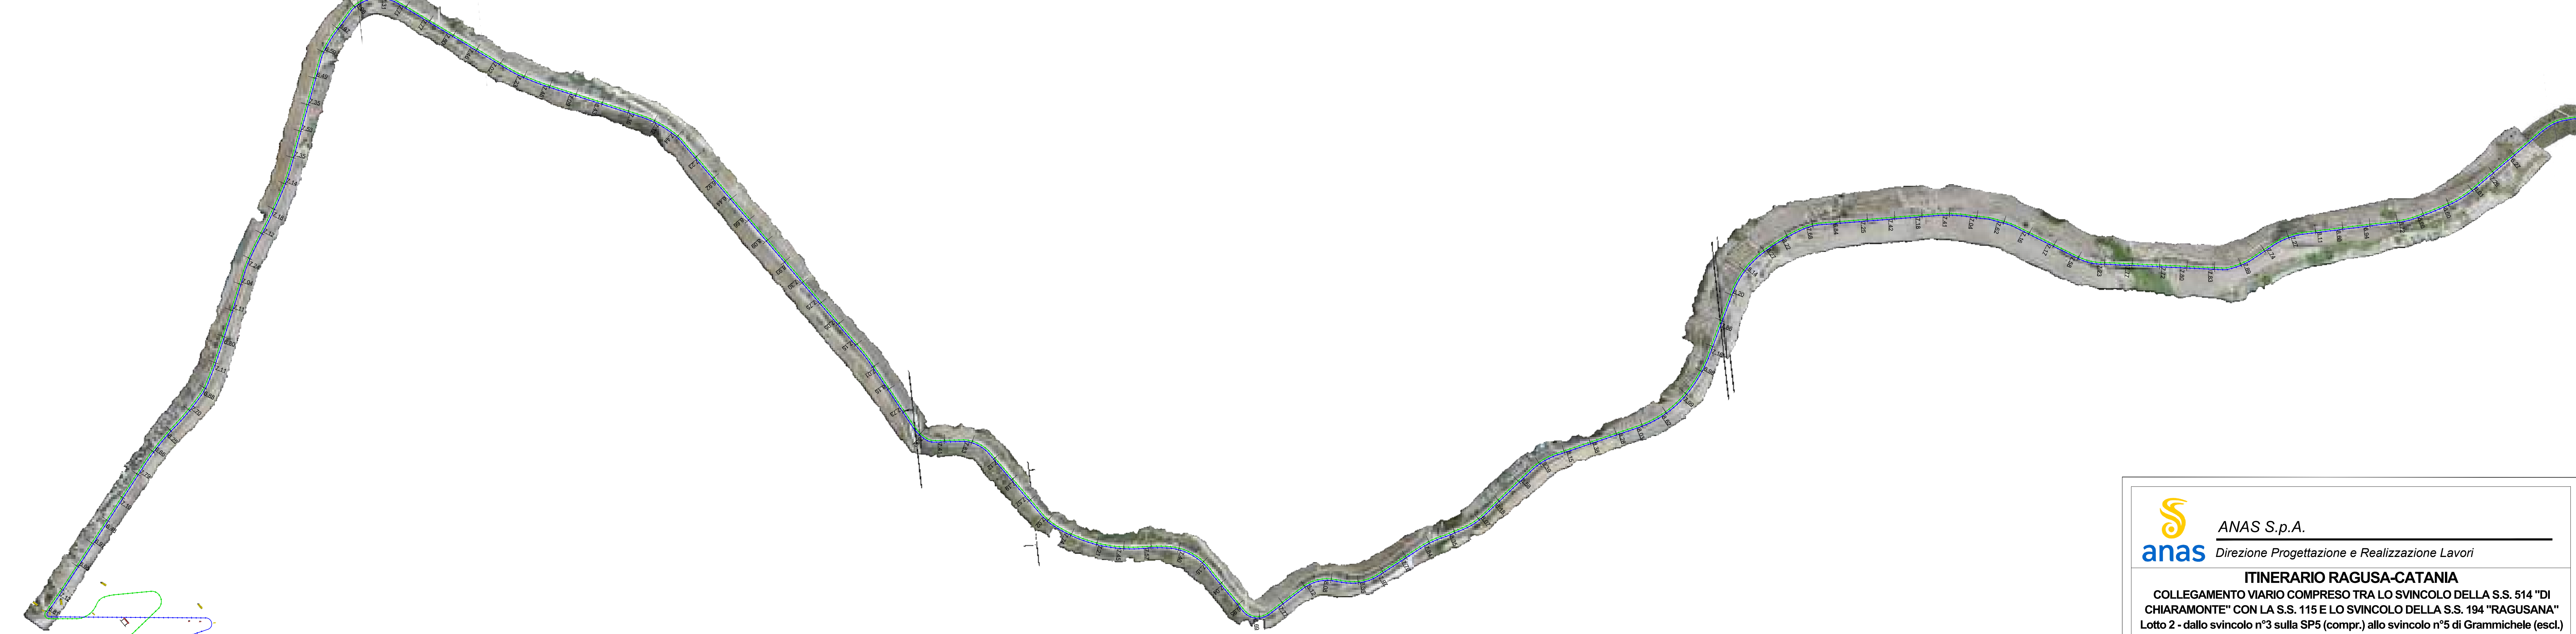

DEVIAZIONE - STRALCIO 2

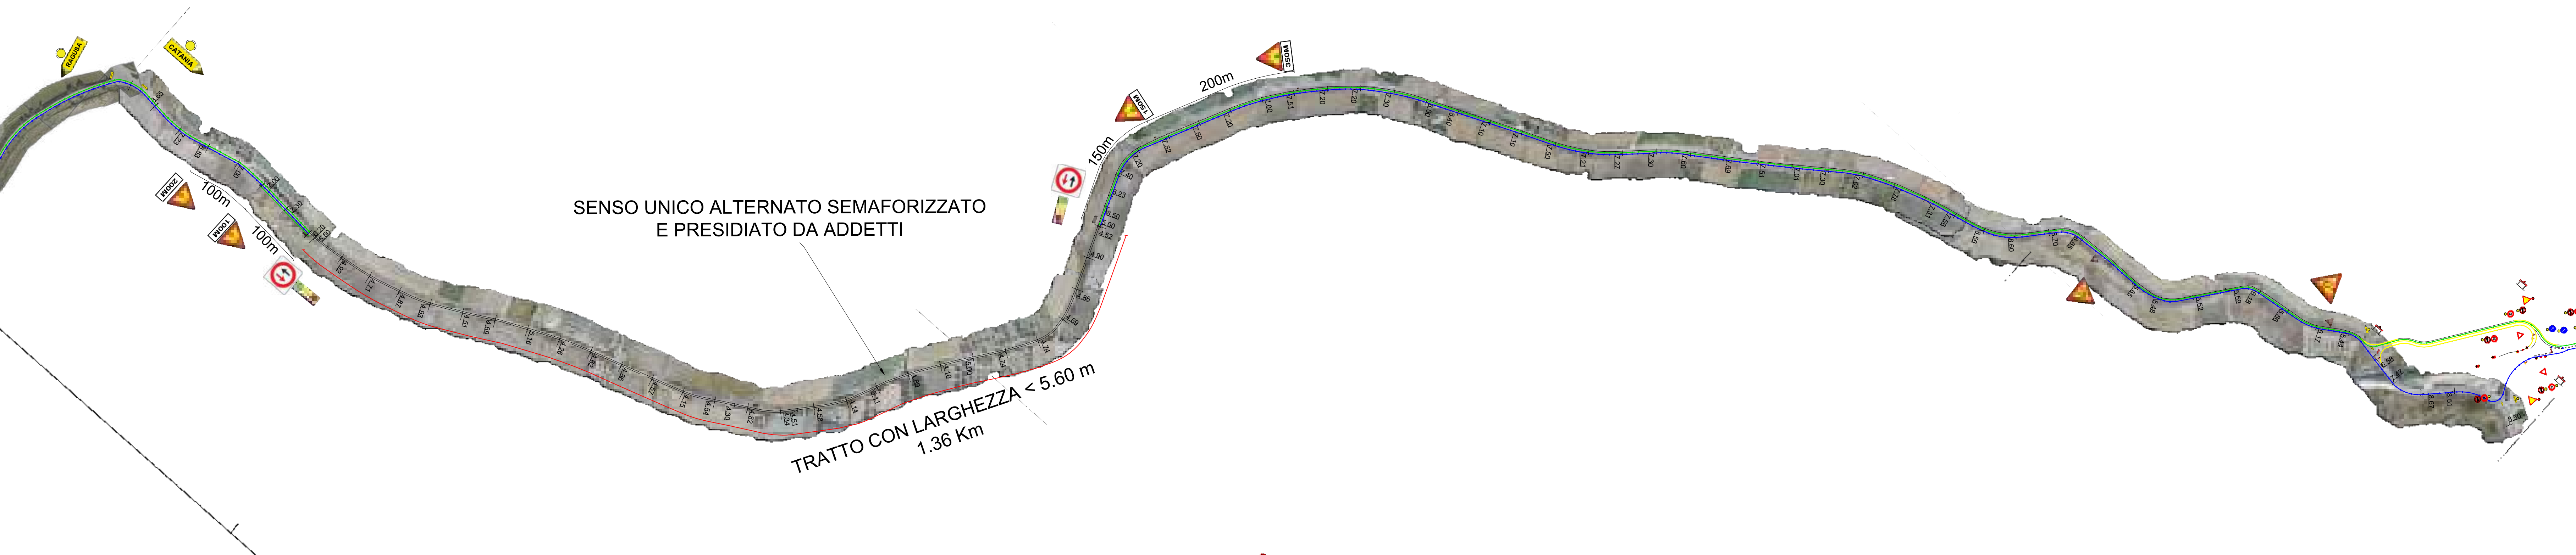

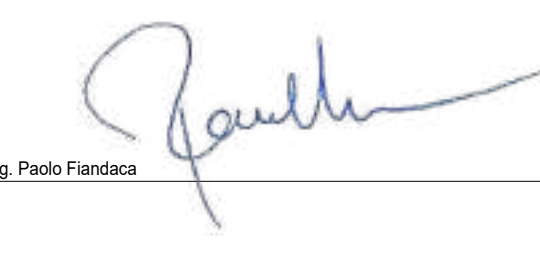 ANAS S.p.A. <i>Direzione Progettazione e Realizzazione Lavori</i>	
ITINERARIO RAGUSA-CATANIA COLLEGAMENTO VIARIO COMPRESO TRA LO SVINCOLO DELLA S.S. 514 "DI CHIARAMONTE" CON LA S.S. 115 E LO SVINCOLO DELLA S.S. 194 "RAGUSANA" Lotto 2 - dallo svincolo n°3 sulla SP5 (compr.) allo svincolo n°5 di Grammichele (escl.)	
PROGETTO ESECUTIVO DI DETTAGLIO	
 ICM S.p.A. Gruppo ICM S.p.A. - Viale dell'Industria, 42 - 36100 - Vicenza	
 Ing. Paolo Fardone	
PER LA STAZIONE APPALTANTE:	
RESPONSABILE DEL PROCEDIMENTO Dott. Ing. Luigi Mago	DIRETTORE DEI LAVORI Dott. Arch. Maria Nicoletta Cuccia
COORD. SICUREZZA IN ESECUZIONE Ing. Giovanni Motta	
SUPPORTO SPECIALISTICO:	
Cod. Appaltatore	N. Prog.
DEVIAZIONE VIABILITÀ DIREZIONE CT-RG SVINCOLO SCIRI DIREZIONE RG-CT SVINCOLO DICCHIARA	
CODICE PROGETTO	
PROGETTO 04087	N. PROG. 2101
CODICE ELAB.	
SCALA:	
REV. DESCRIZIONE DATA REDATTO VERIFICATO APPROVATO	