

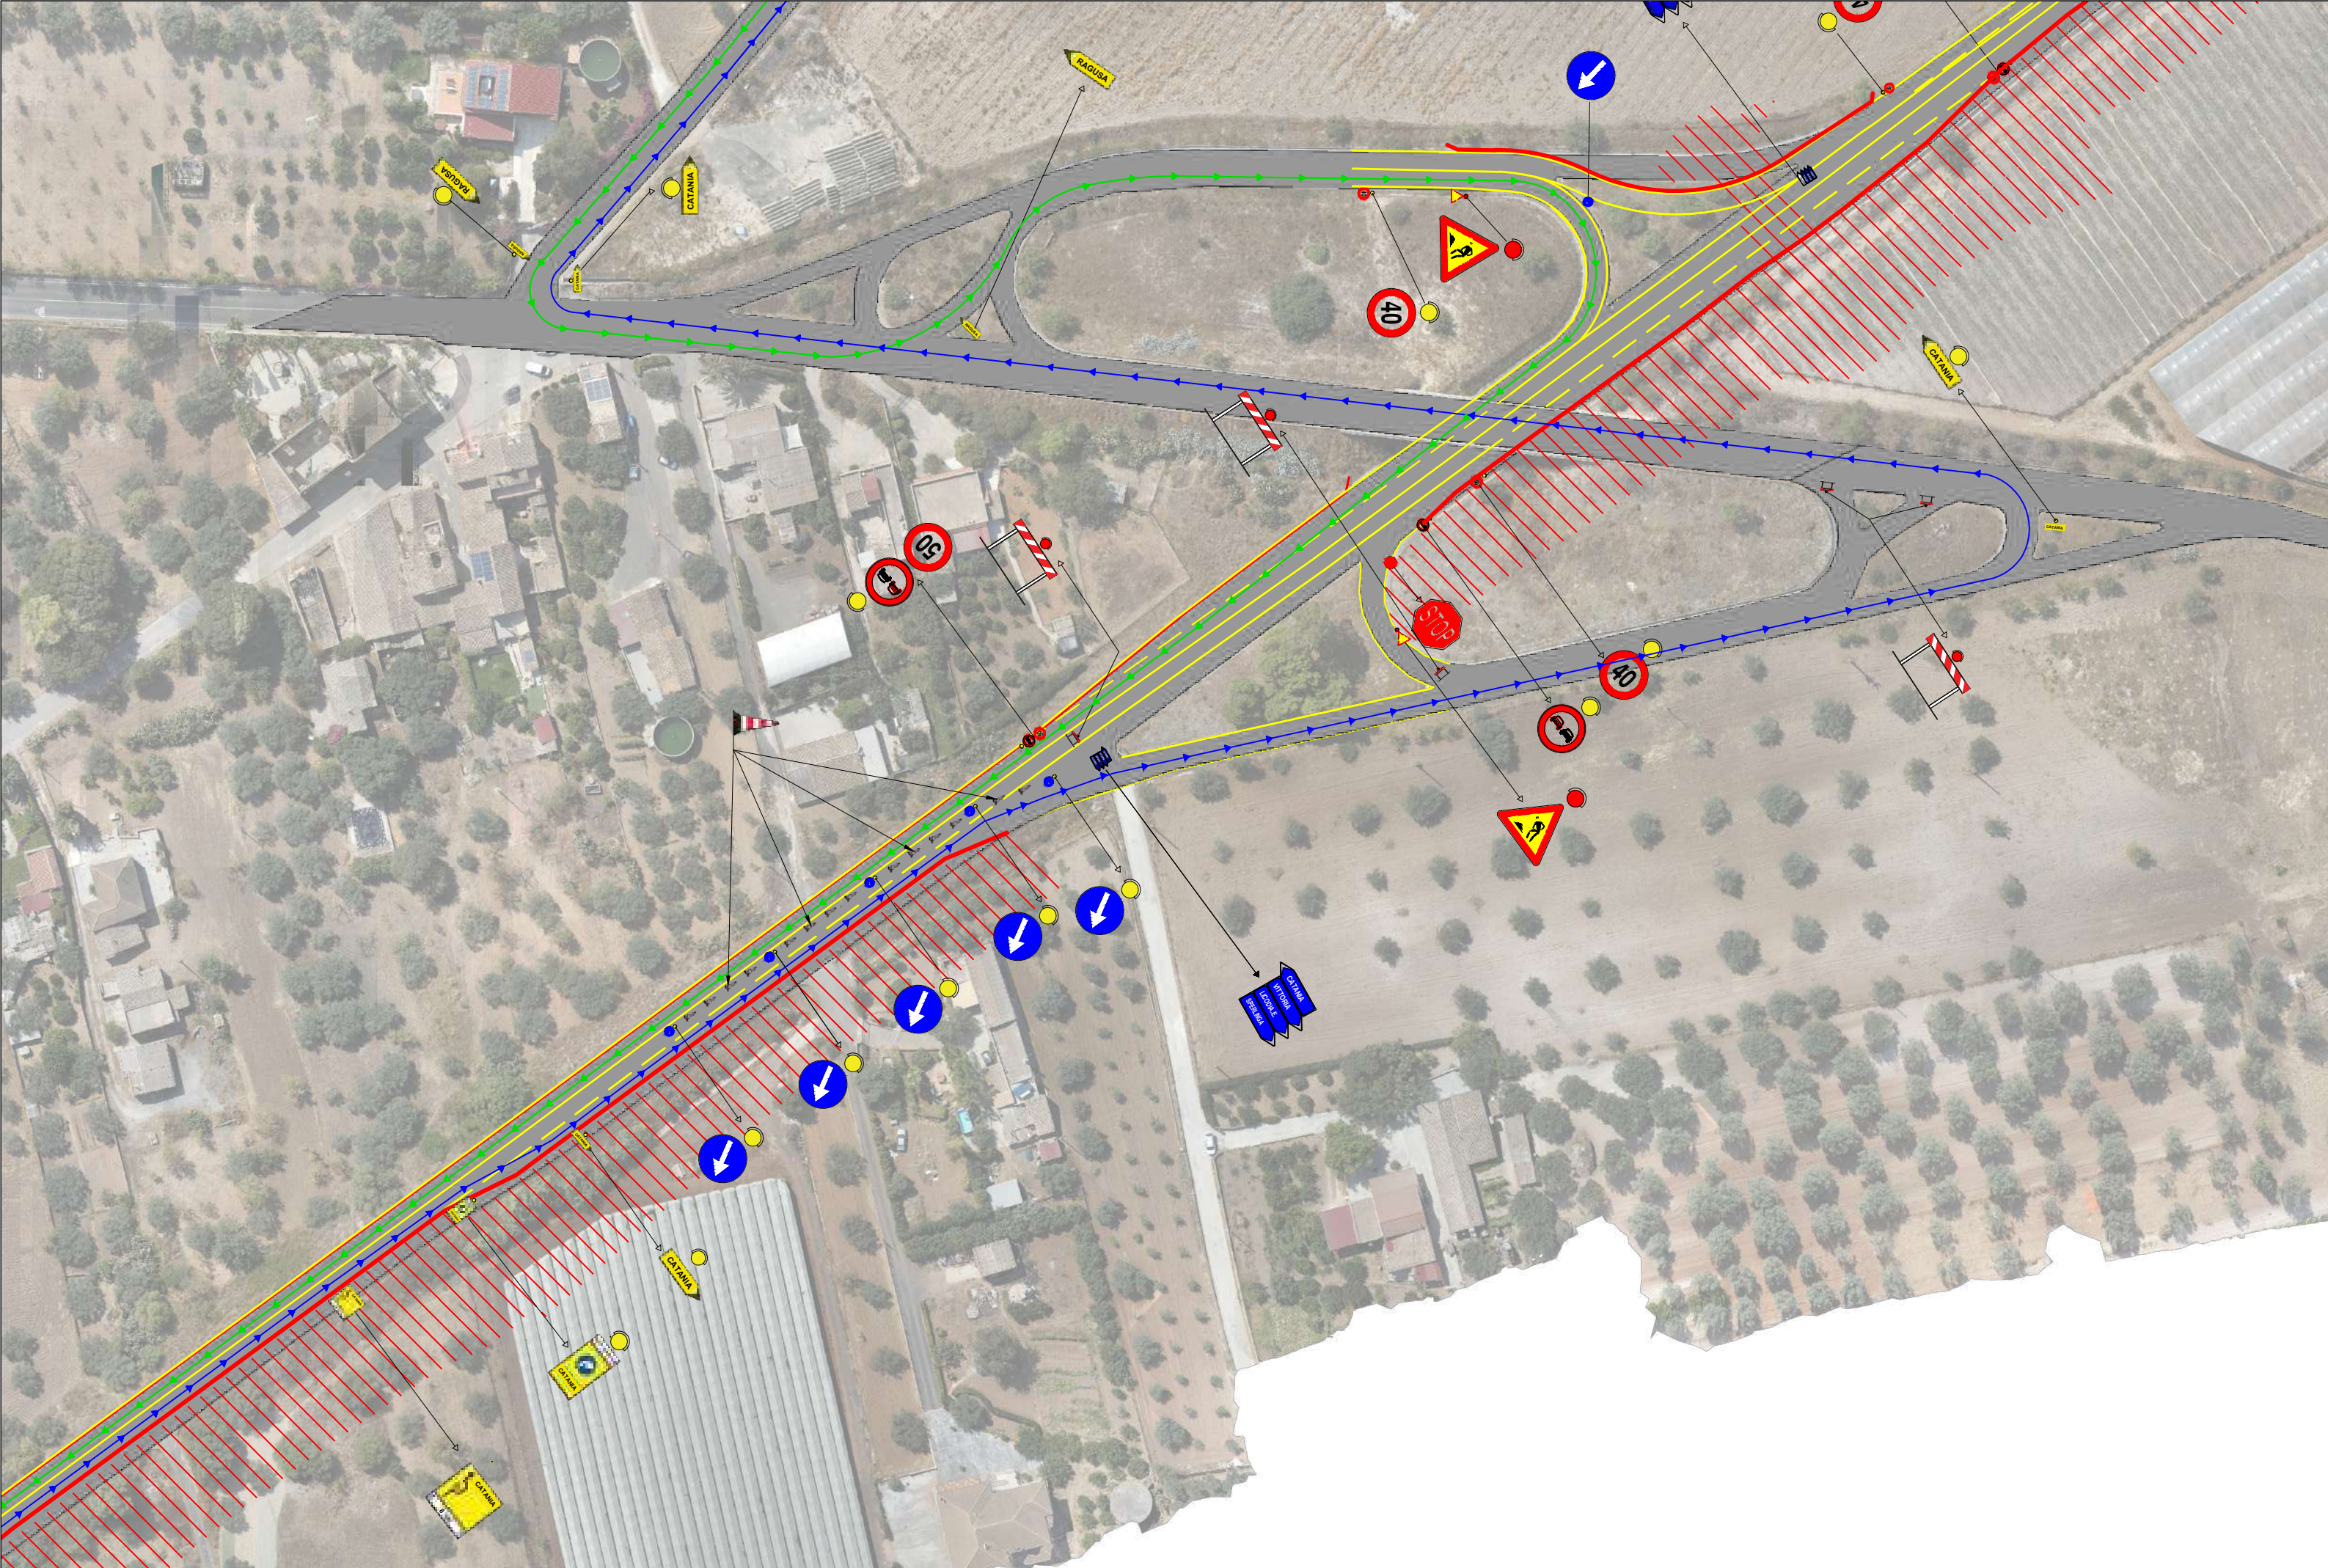



CHIUSURA S.V DICCHIARA

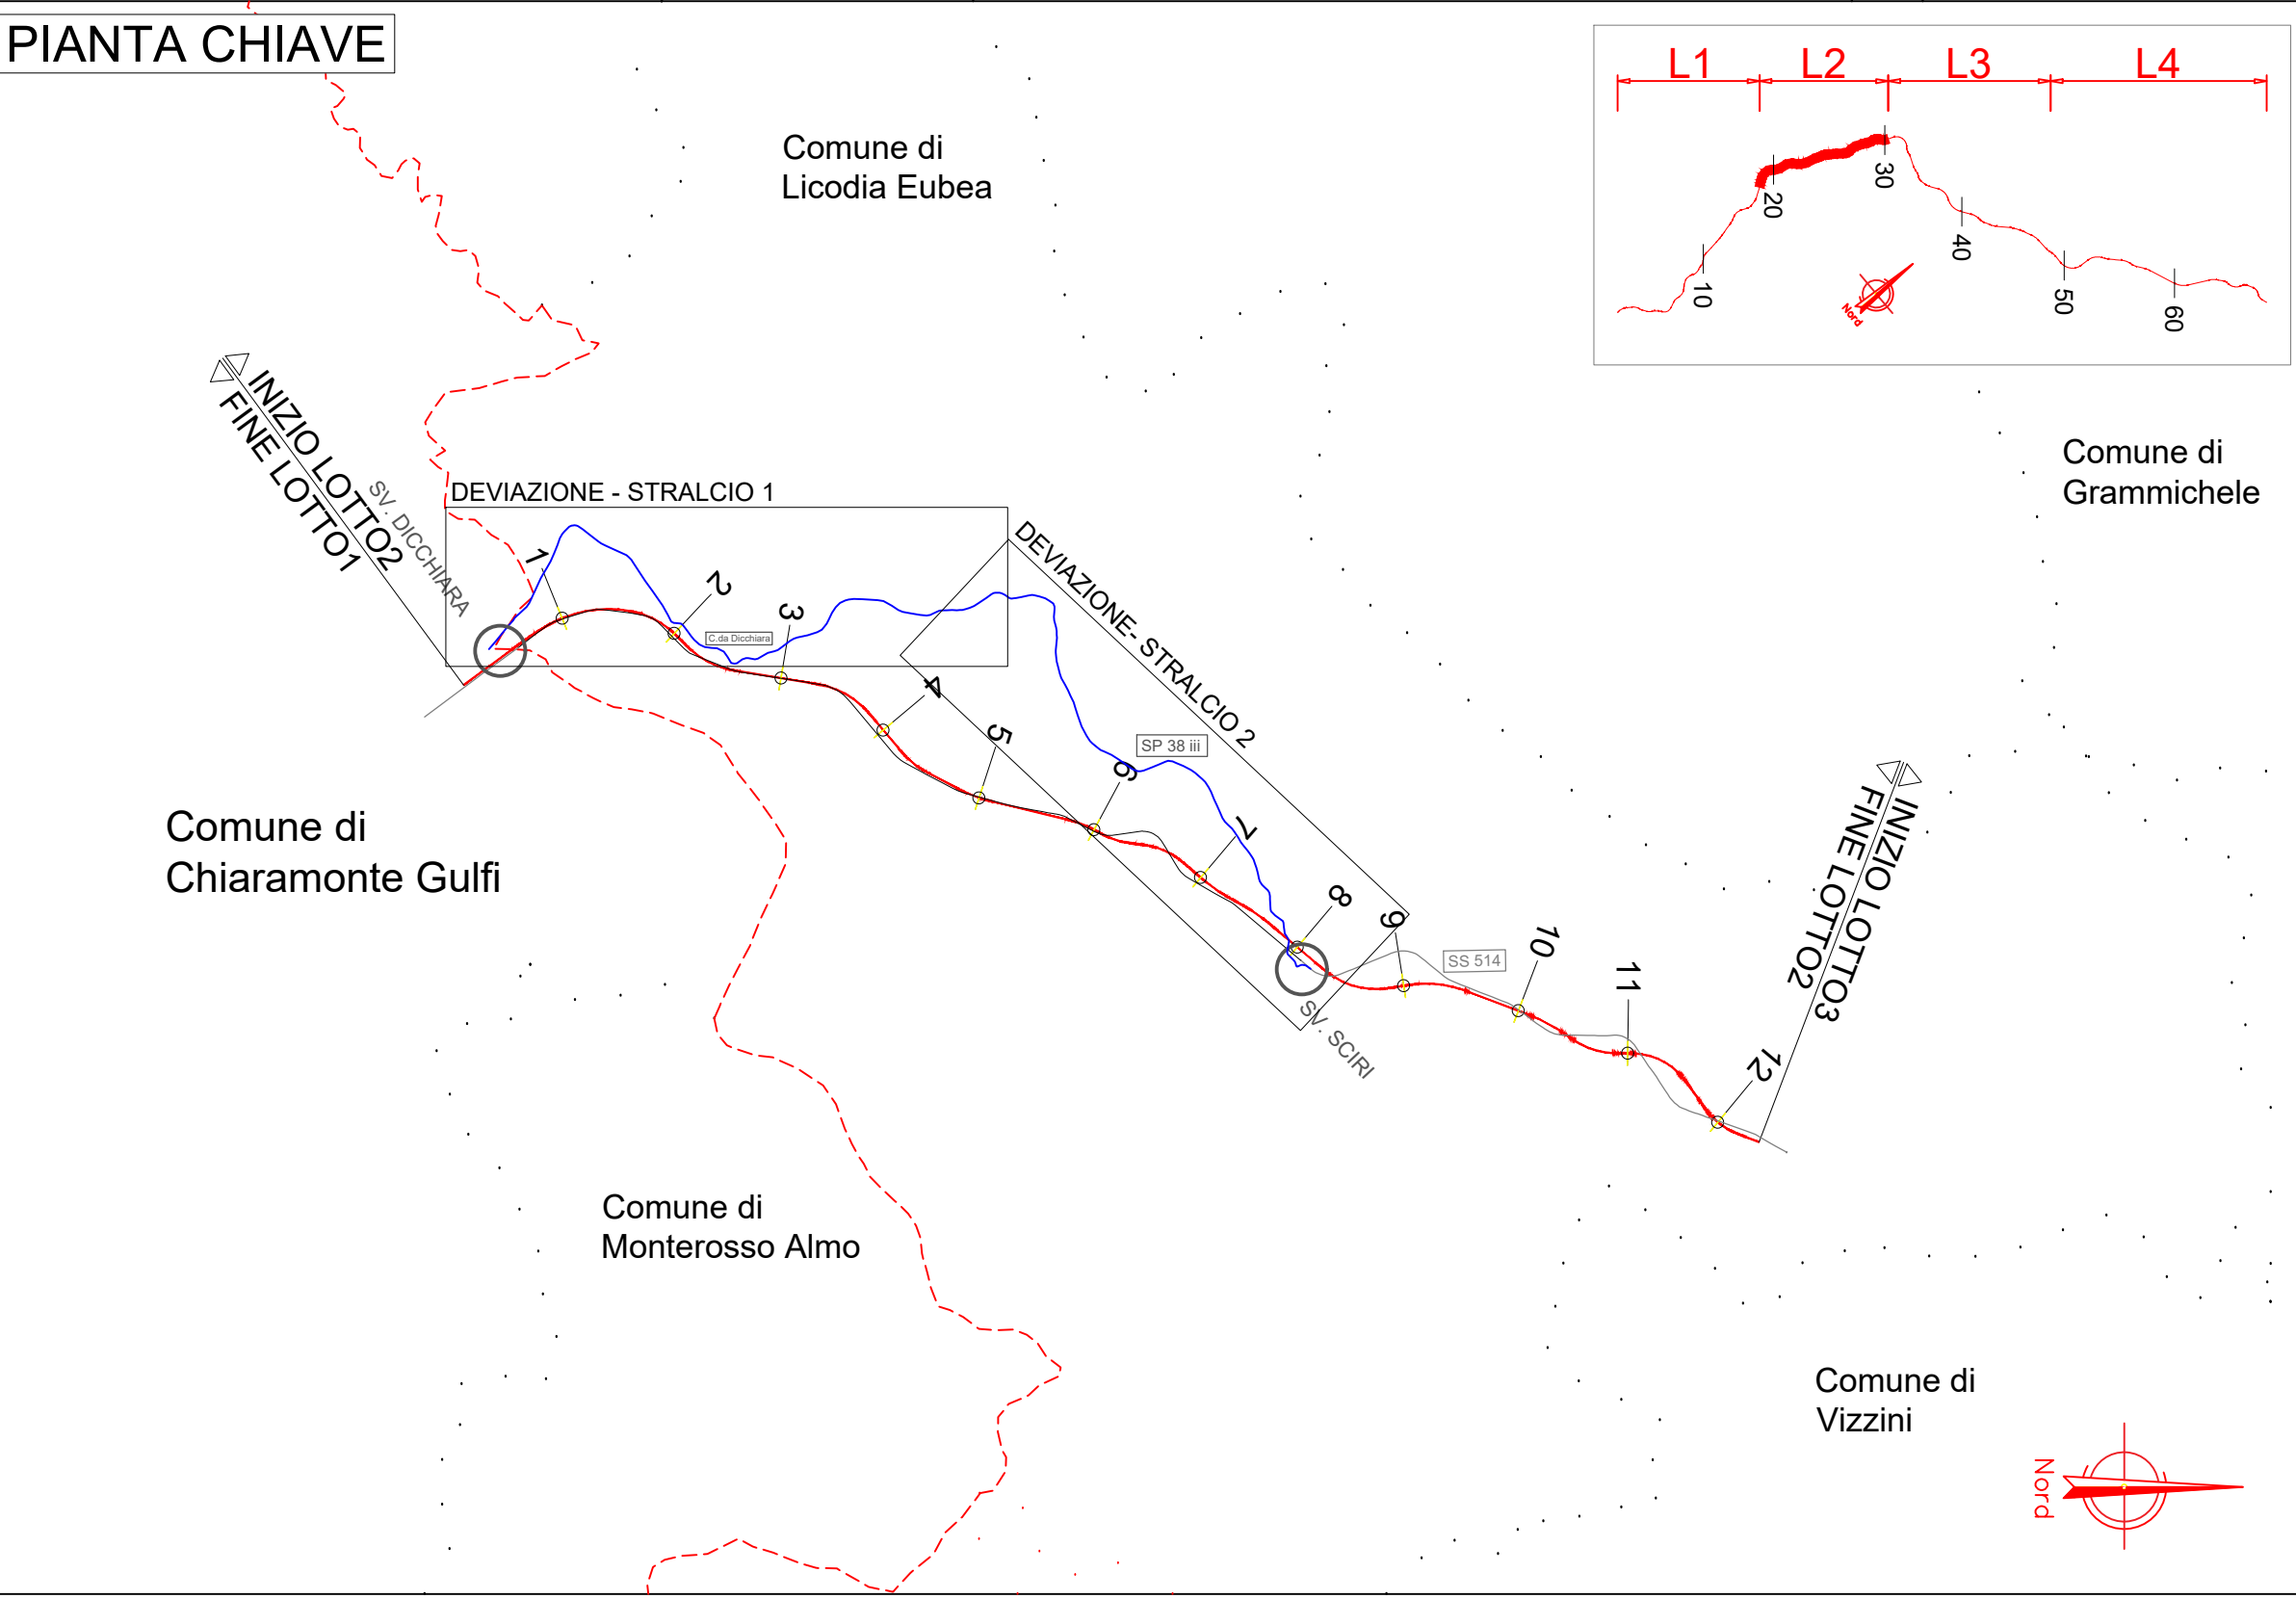


CHIUSURA S.V SCIRI

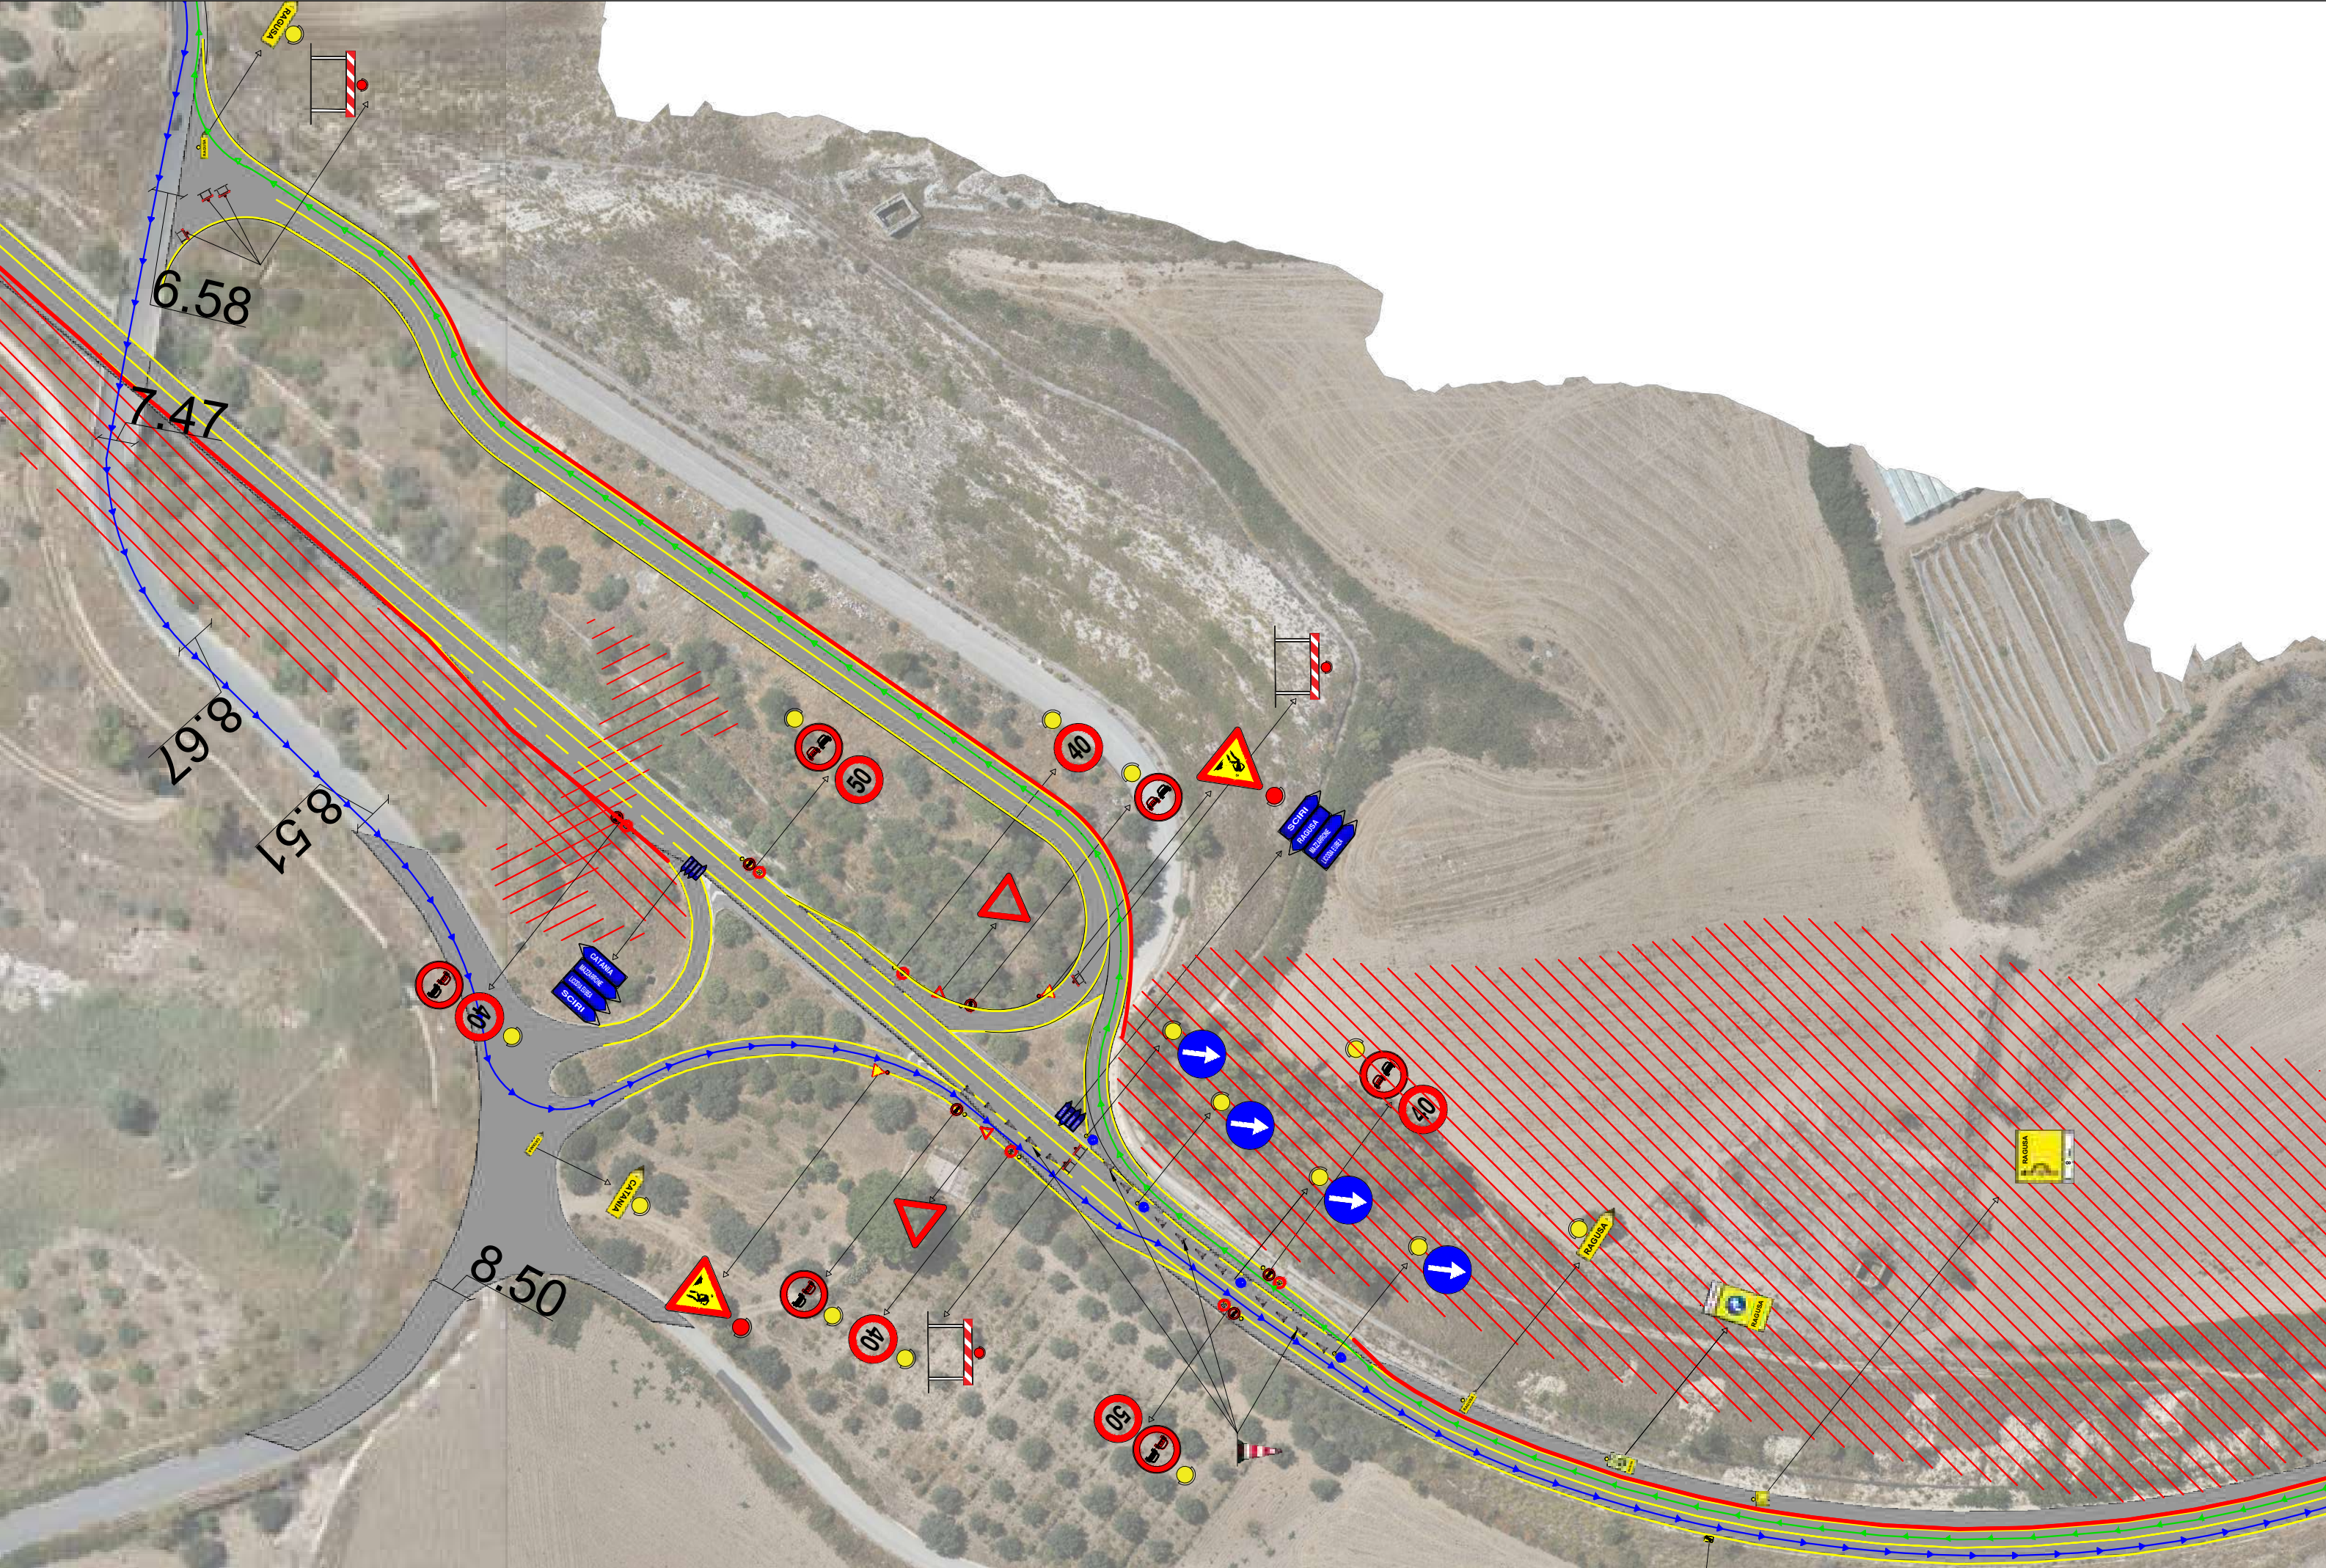


DEVIAZIONE - STRALCIO 1

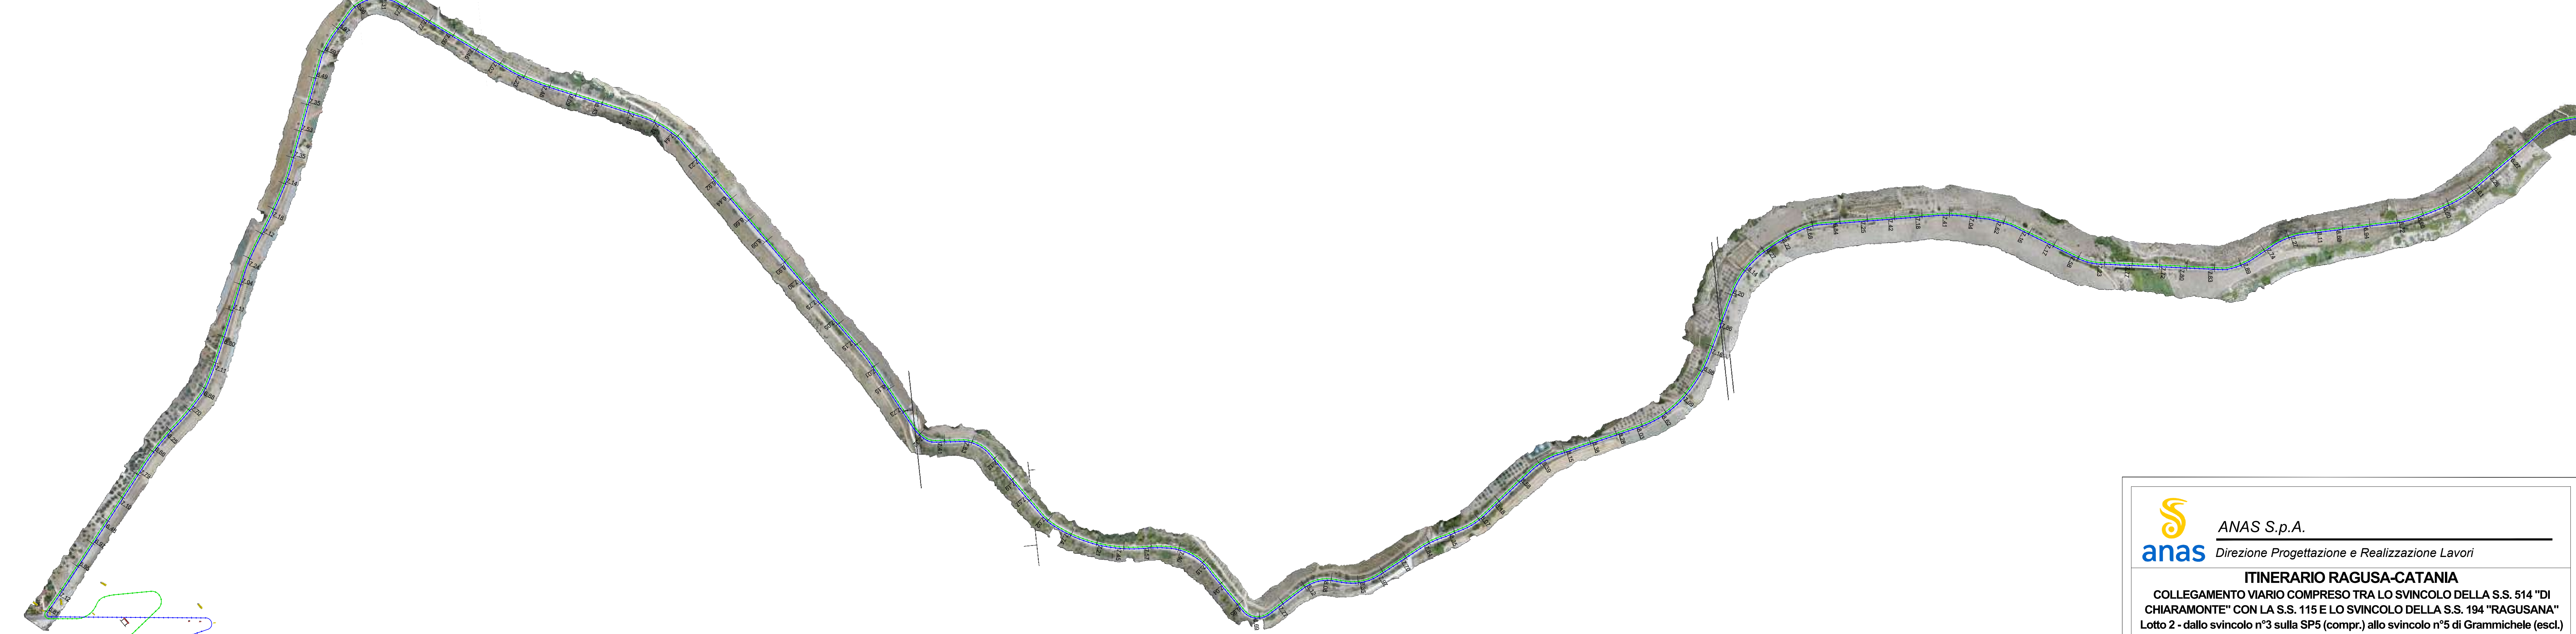

DEVIAZIONE - STRALCIO 2

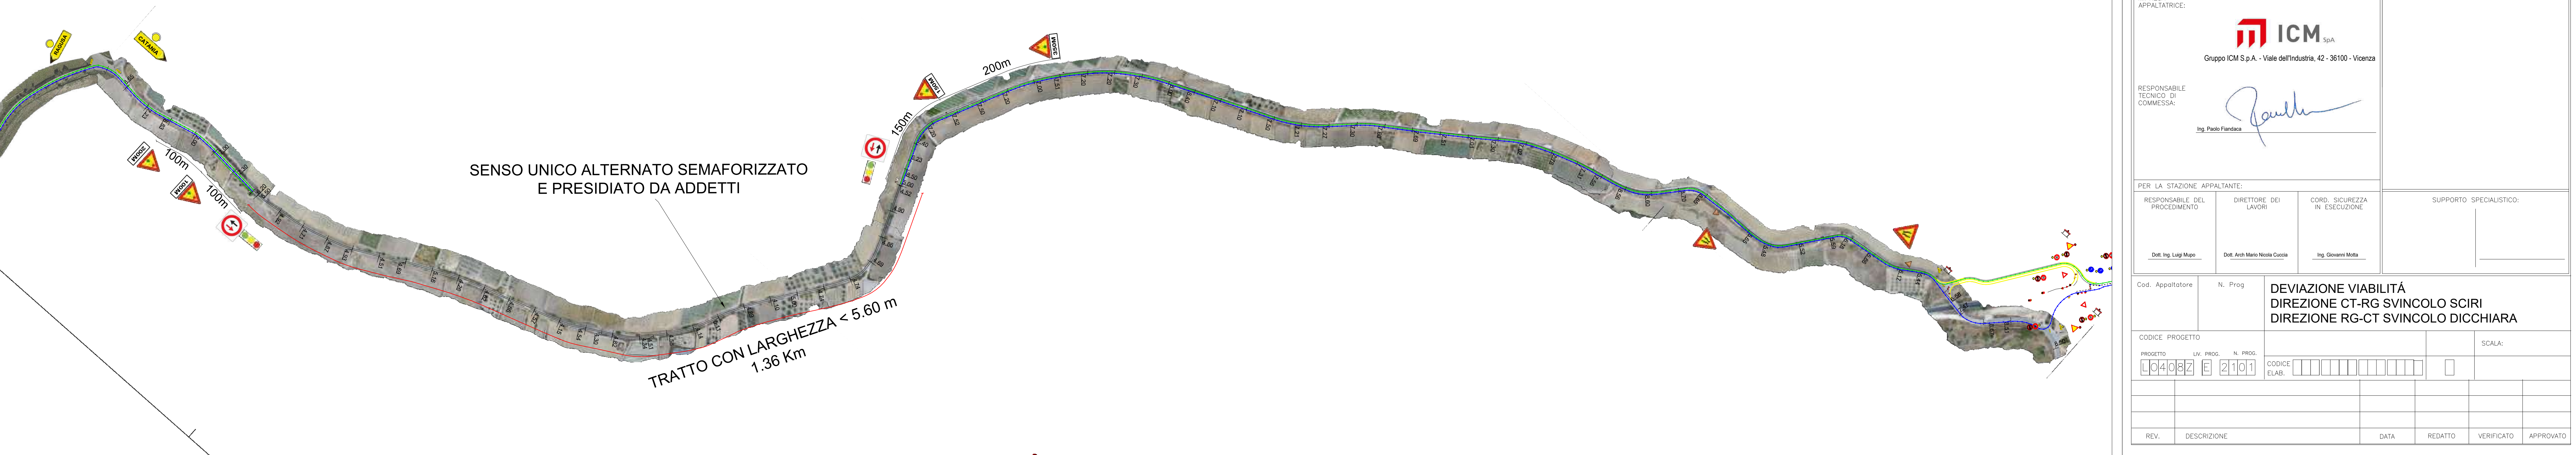

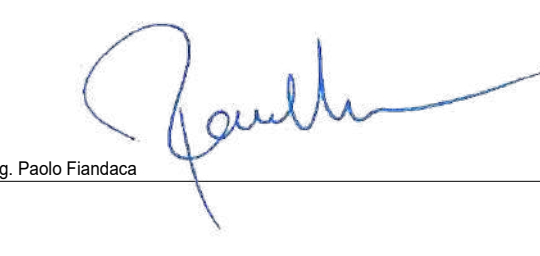 ANAS S.p.A. <i>Direzione Progettazione e Realizzazione Lavori</i>					
ITINERARIO RAGUSA-CATANIA COLLEGAMENTO VIARIO COMPRESO TRA LO SVINCOLO DELLA S.S. 514 "DI CHIARAMONTE" CON LA S.S. 115 E LO SVINCOLO DELLA S.S. 194 "RAGUSANA" Lotto 2 - dallo svincolo n°3 sulla SP5 (compr.) allo svincolo n°5 di Grammichele (escl.)					
PROGETTO ESECUTIVO DI DETTAGLIO					
 ICM SpA Gruppo ICM S.p.A. - Viale dell'Industria, 42 - 36100 - Vicenza					
 Ing. Paolo Fardone					
PER LA STAZIONE APPALTANTE:					
RESPONSABILE DEL PROCEDIMENTO Dott. Ing. Luigi Mago	DIRETTORE DEI LAVORI Dott. Arch. Maria Nicosia Cuccia	CORD. SICUREZZA IN ESECUZIONE Ing. Giovanni Motta	SUPPORTO SPECIALISTICO:		
Cod. Appaltatore	N. Prog.	DEVIAZIONE VIABILITÀ DIREZIONE CT-RG SVINCOLO SCIRI DIREZIONE RG-CT SVINCOLO DICCHIARA			
CODICE PROGETTO PROGETTO: 04087 E 2101		SCALA:			
CODICE ELAB.					
REV.	DESCRIZIONE	DATA	REDDITO	VERIFICATO	APPROVATO