
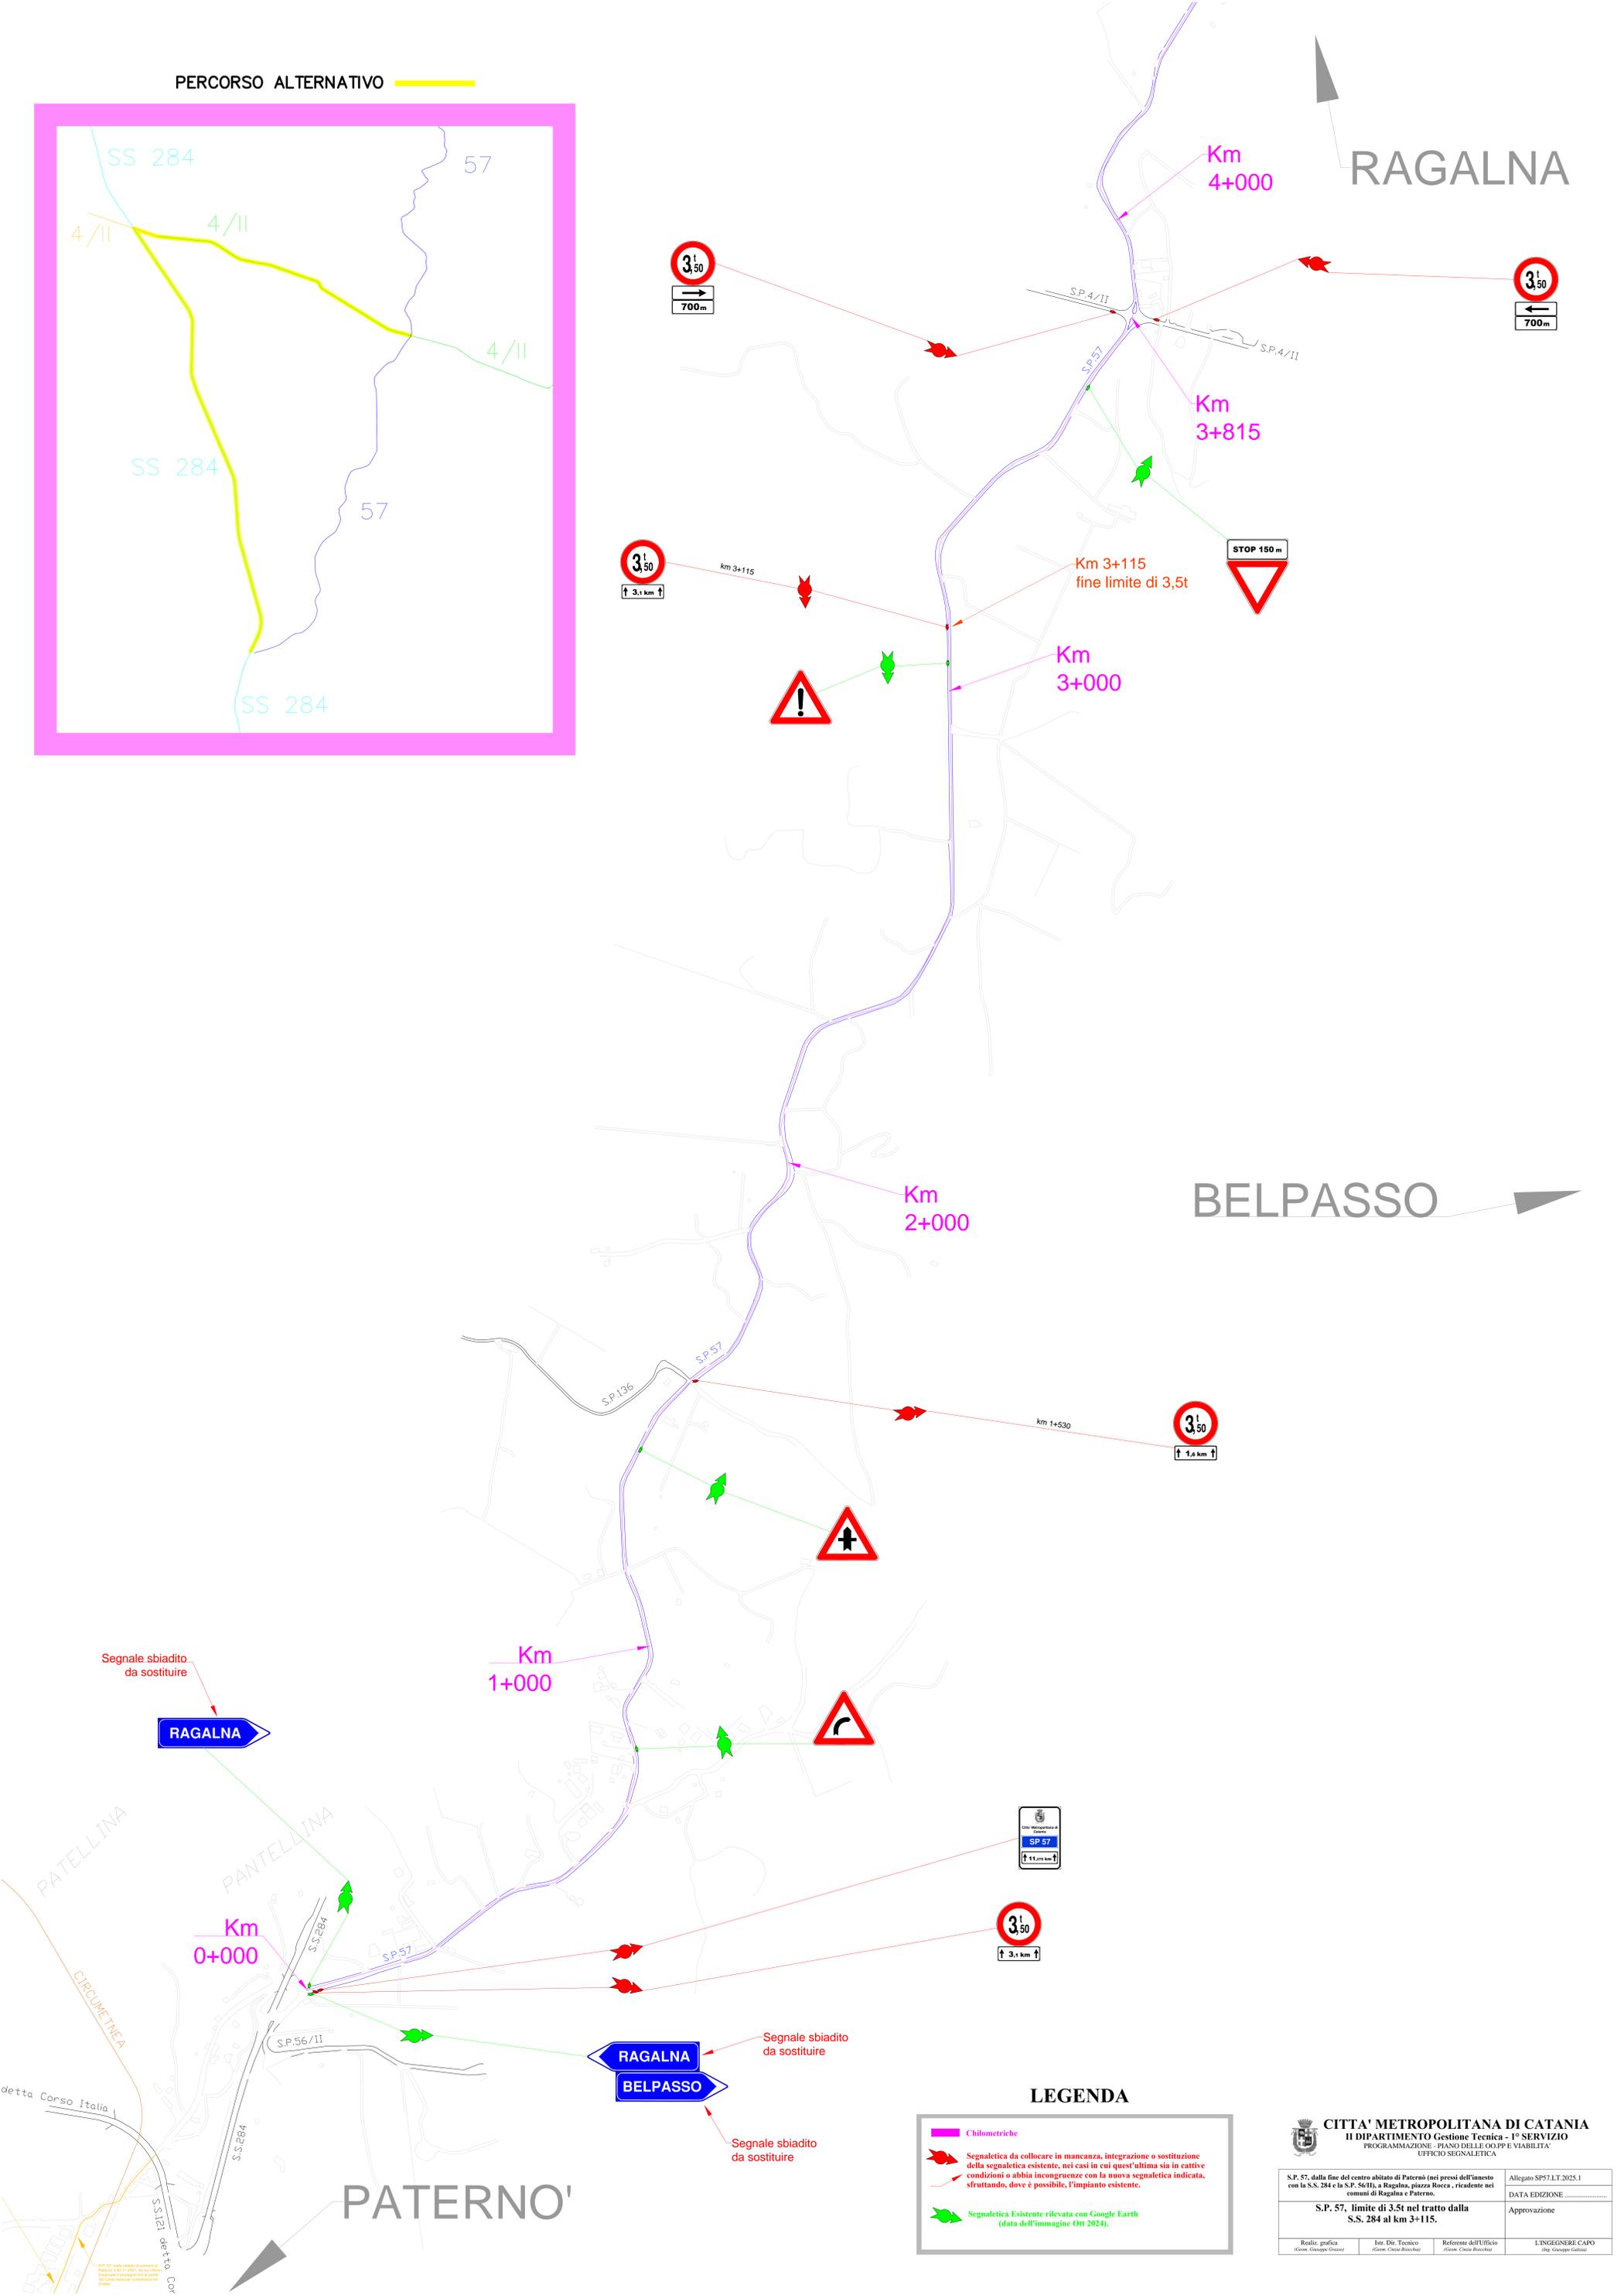


PERCORSO ALTERNATIVO

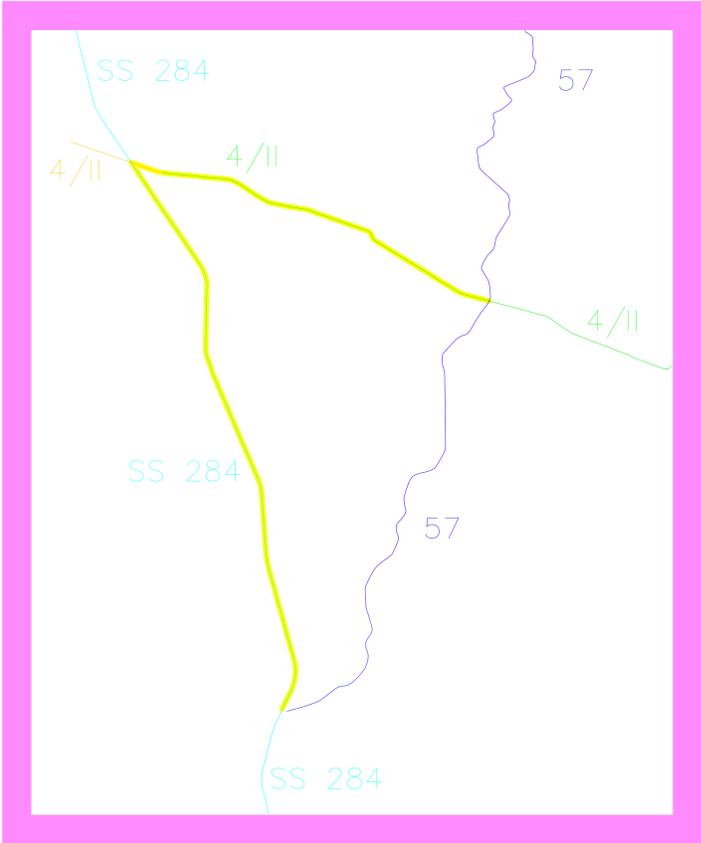

RAGALNA

BELPASSO

PATERNO'

LEGENDA

- Chilometriche
- Segnaletica da collocare in mancanza, integrazione o sostituzione della segnaletica esistente, nei casi in cui quest'ultima sia in cattive condizioni o abbia incongruenze con la nuova segnaletica indicata, sfruttando, dove è possibile, l'impianto esistente.
- Segnaletica Esistente rilevata con Google Earth (data dell'immagine Ott 2024).

CITTA' METROPOLITANA DI CATANIA
 II DIPARTIMENTO Gestione Tecnica - 1° SERVIZIO
 PROGRAMMAZIONE - PIANO DELLE OO.PP E VIABILITA'
 UFFICIO SEGNALETICA

S.P. 57, dalla fine del centro abitato di Paternò (nei pressi dell'innesto con la S.S. 284 e la S.P. 56/II), a Ragalna, piazza Rocca, ricadente nei comuni di Ragalna e Paternò.	Allegato SP57.LT.2025.1
S.P. 57, limite di 3,5t nel tratto dalla S.S. 284 al Km 3+115.	DATA EDIZIONE
	Approvazione
Realiz. grafica (Geom. Giuseppe Grassano)	Int. Dir. Tecnico (Geom. Cinzia Biscaccia)
	Referente dell'Ufficio (Geom. Cinzia Biscaccia)
	L'INGEGNERE CAPO (Ing. Giuseppe Galizzi)

Segnale sbiadito da sostituire

RAGALNA

Segnale sbiadito da sostituire

RAGALNA

BELPASSO

Segnale sbiadito da sostituire

S.P. 57, tratto dalla fine del centro abitato di Paternò (nei pressi dell'innesto con la S.S. 284 e la S.P. 56/II), a Ragalna, piazza Rocca, ricadente nei comuni di Ragalna e Paternò. Elaborazione a cura del 1° Servizio Programmazione - Piano delle OO.PP e Viabilità. Data Edizione: Ottobre 2024.