


Chilometriche esclusi i tratti non di pertinenza.

 Segnaletica da collocare in mancanza, integrazione o sostituzione della segnaletica esistente, nei casi in cui quest'ultima sia in cattive condizioni o abbia incongruenze con la nuova segnaletica indicata, sfruttando, dove è possibile, l'impianto esistente.

 Segnaletica Esistente rilevata con Google Earth (data dell'immagine Apr 2022).

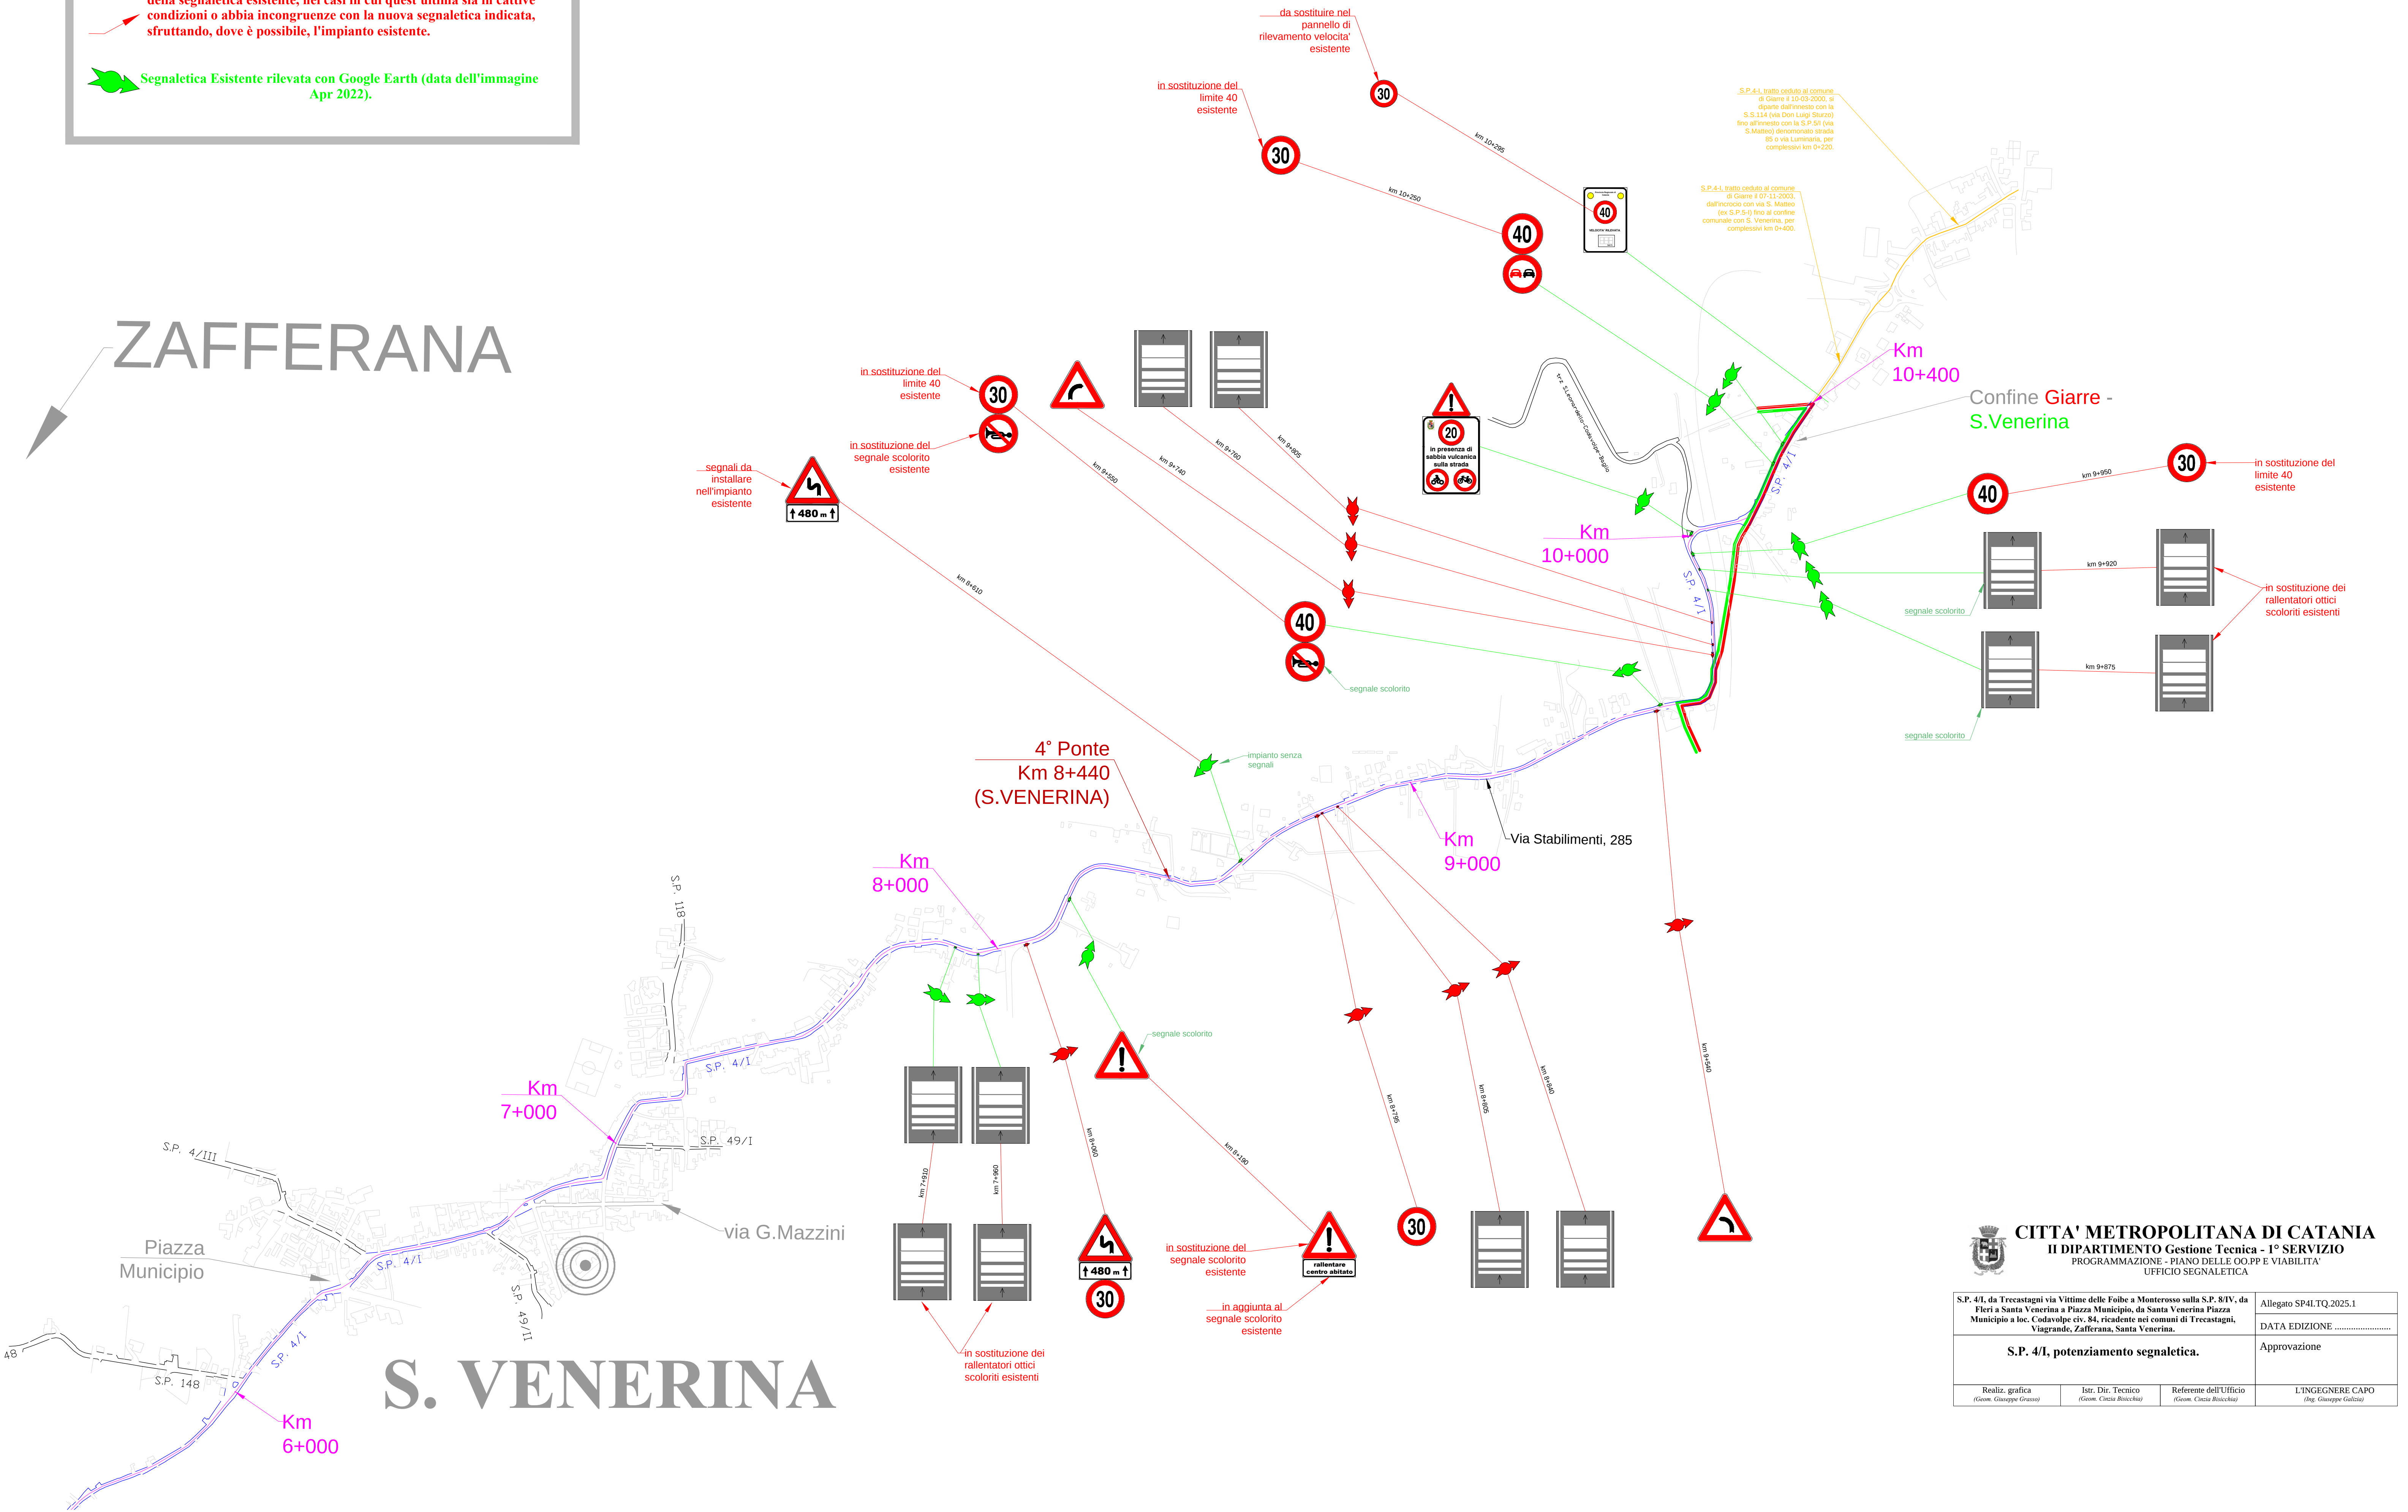

CITTA' METROPOLITANA DI CATANIA
II DIPARTIMENTO Gestione Tecnica - 1° SERVIZIO
 PROGRAMMAZIONE - PIANO DELLE OO.PP E VIABILITA'
 UFFICIO SEGNALETICA

S.P. 4/L, da Treccastagni via Vittime delle Foibe a Monterosso sulla S.P. 8/V, da Fleri a Santa Venerina a Piazza Municipio, da Santa Venerina Piazza Municipio a loc. Codavolpe civ. 84, ricadente nei comuni di Treccastagni, Viagrande, Zafferano, Santa Venerina.			Allegato SP4/TLQ.2025.1
S.P. 4/L, potenziamento segnaletica.			DATA EDIZIONE
Approvazione			
Realizza, (Geom. Giuseppe Grassano)	Istr. Dir. Tecnico (Geom. Cinzia Biscaccia)	Referente dell'Ufficio (Geom. Cinzia Biscaccia)	L'INGEGNERE CAPO (Ing. Giuseppe Galizia)